


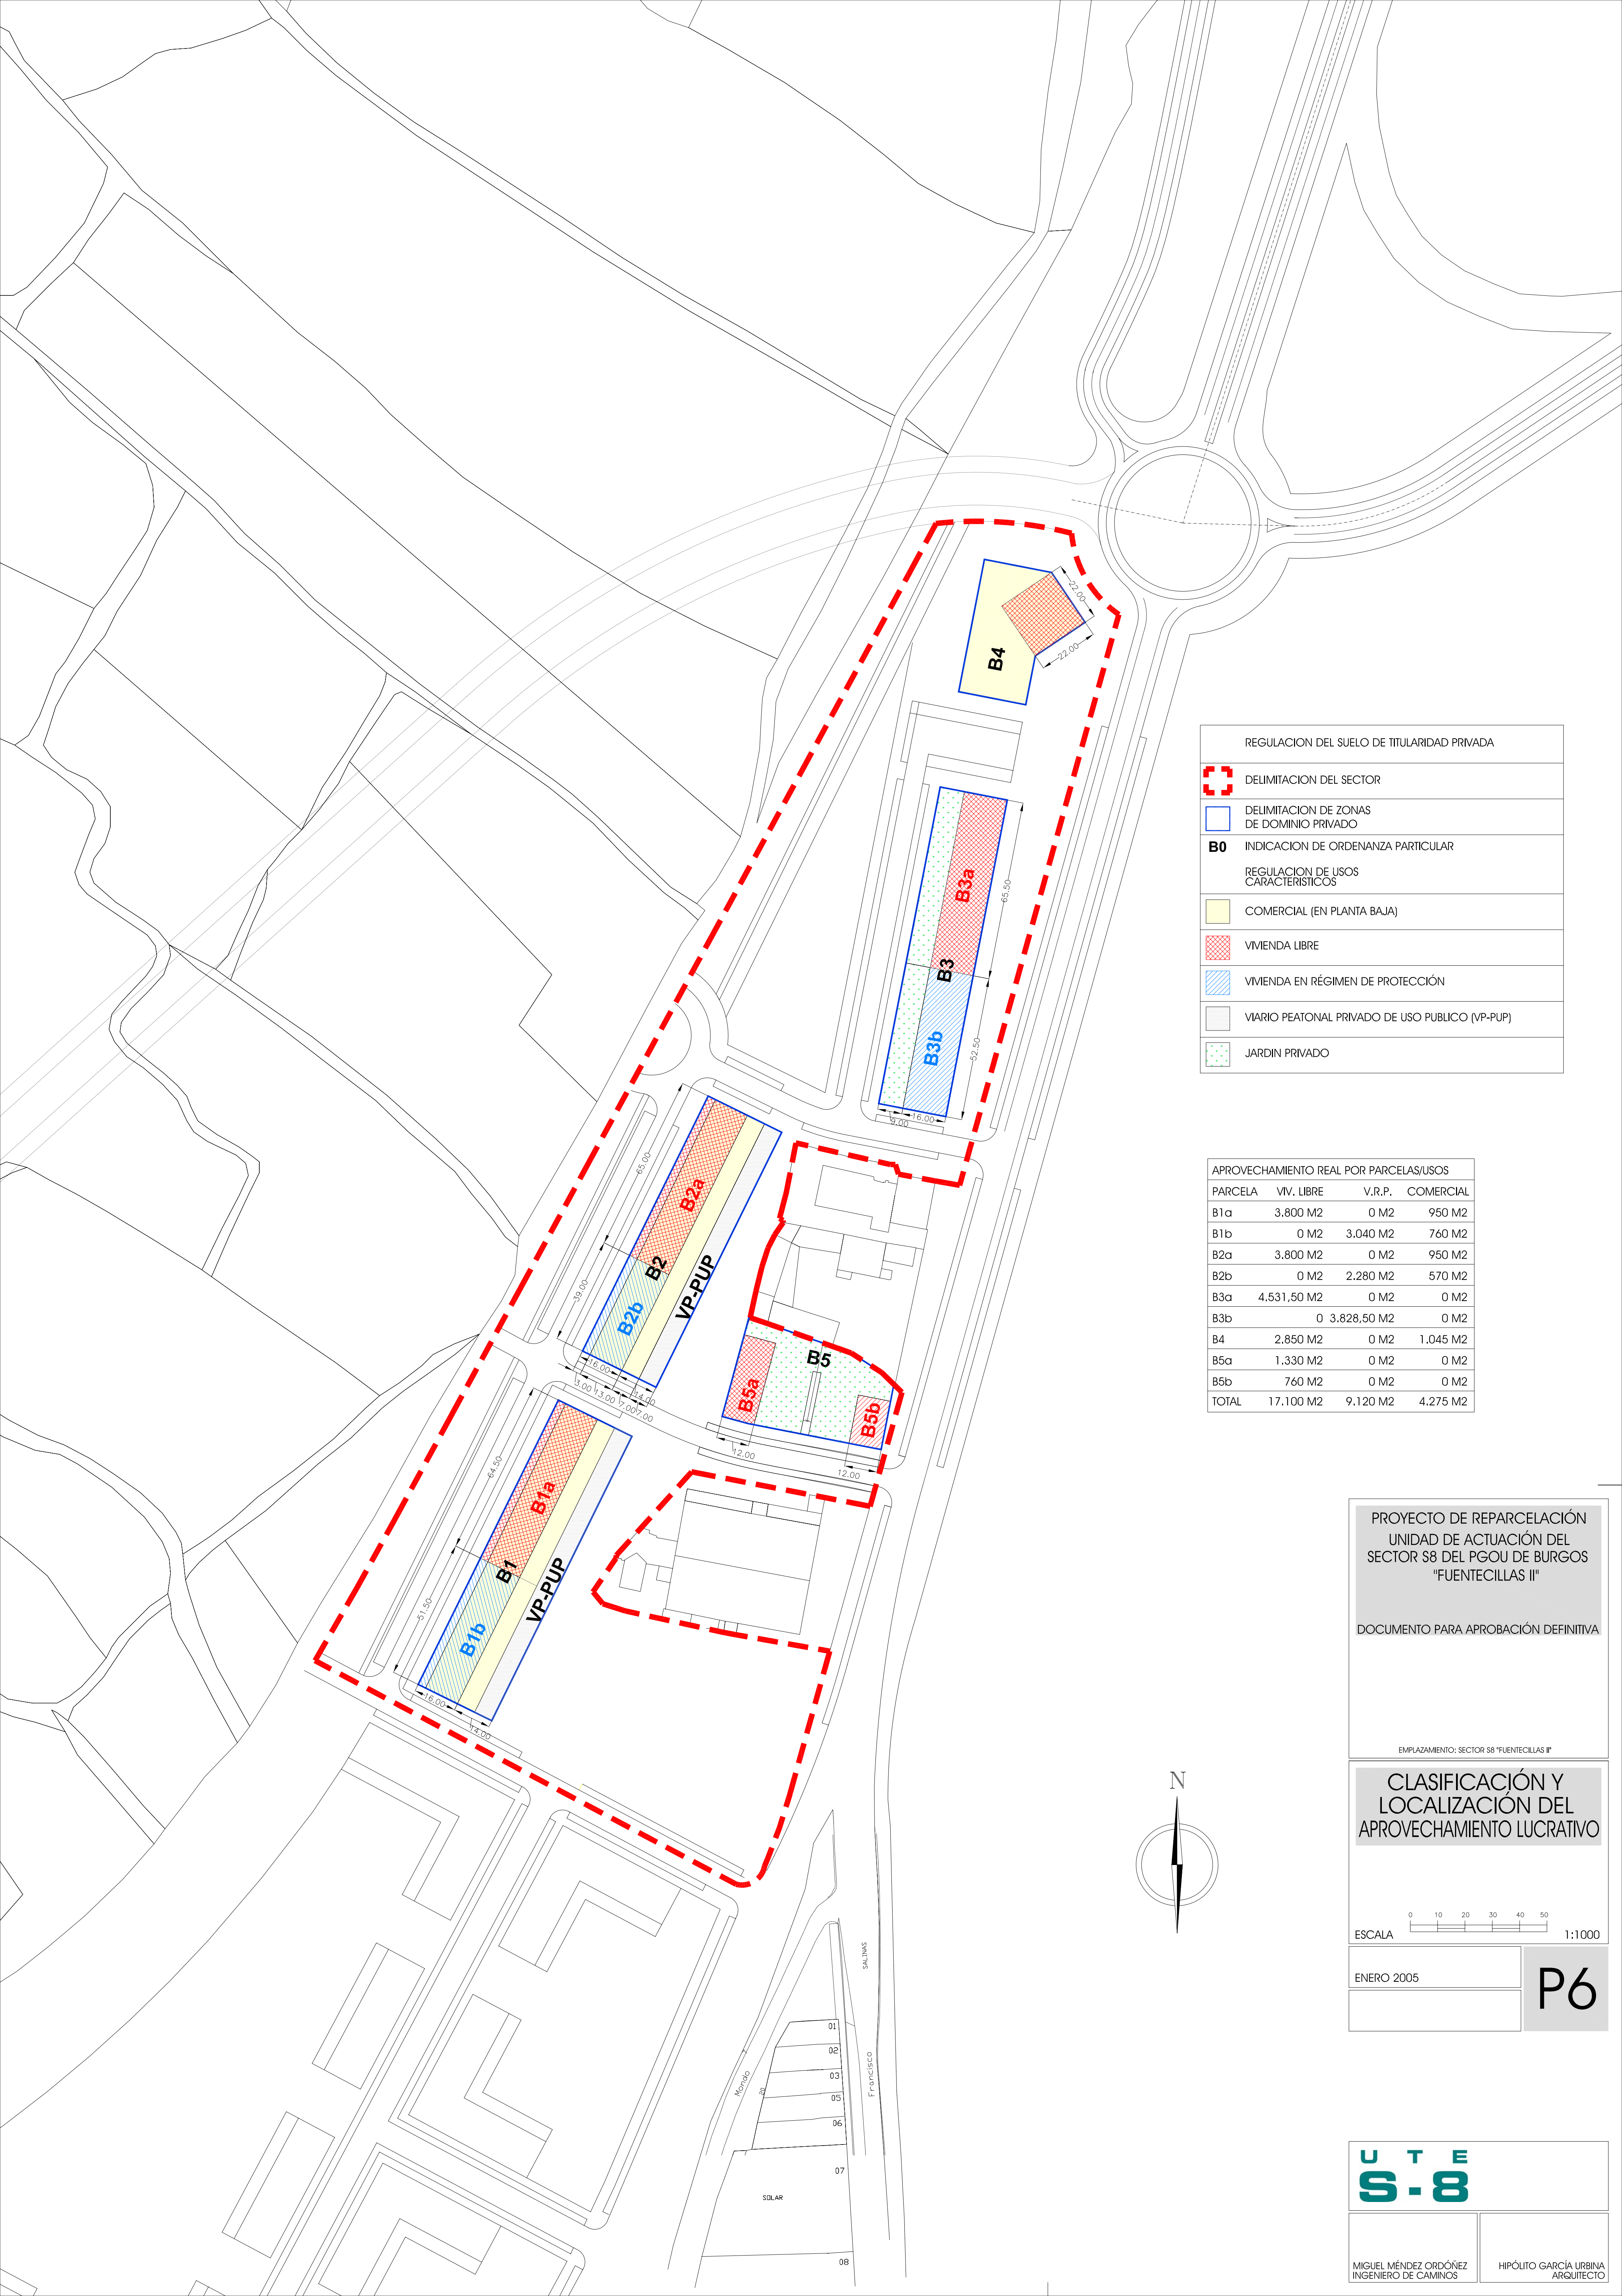

REGULACION DEL SUELO DE TITULARIDAD PRIVADA	
	DELIMITACION DEL SECTOR
	DELIMITACION DE ZONAS DE DOMINIO PRIVADO
B0	INDICACION DE ORDENANZA PARTICULAR
REGULACION DE USOS CARACTERISTICOS	
	COMERCIAL (EN PLANTA BAJA)
	VIVIENDA LIBRE
	VIVIENDA EN RÉGIMEN DE PROTECCIÓN
	VIARIO PEATONAL PRIVADO DE USO PUBLICO (VP-PUP)
	JARDIN PRIVADO

APROVECHAMIENTO REAL POR PARCELAS/USOS			
PARCELA	VIV. LIBRE	V.R.P.	COMERCIAL
B1a	3.800 M2	0 M2	950 M2
B1b	0 M2	3.040 M2	760 M2
B2a	3.800 M2	0 M2	950 M2
B2b	0 M2	2.280 M2	570 M2
B3a	4.531,50 M2	0 M2	0 M2
B3b	0	3.828,50 M2	0 M2
B4	2.850 M2	0 M2	1.045 M2
B5a	1.330 M2	0 M2	0 M2
B5b	760 M2	0 M2	0 M2
TOTAL	17.100 M2	9.120 M2	4.275 M2

PROYECTO DE REPARCELACIÓN
UNIDAD DE ACTUACIÓN DEL
SECTOR S8 DEL PGOU DE BURGOS
"FUENTECILLAS II"

DOCUMENTO PARA APROBACIÓN DEFINITIVA

EMPLAZAMIENTO: SECTOR S8 "FUENTECILLAS II"

CLASIFICACIÓN Y
LOCALIZACIÓN DEL
APROVECHAMIENTO LUCRATIVO

ESCALA 1:1000

ENERO 2005

P6

U T E
S - 8

MIGUEL MÉNDEZ ORDÓÑEZ
INGENIERO DE CAMINOS

HIPÓLITO GARCÍA URBINA
ARQUITECTO