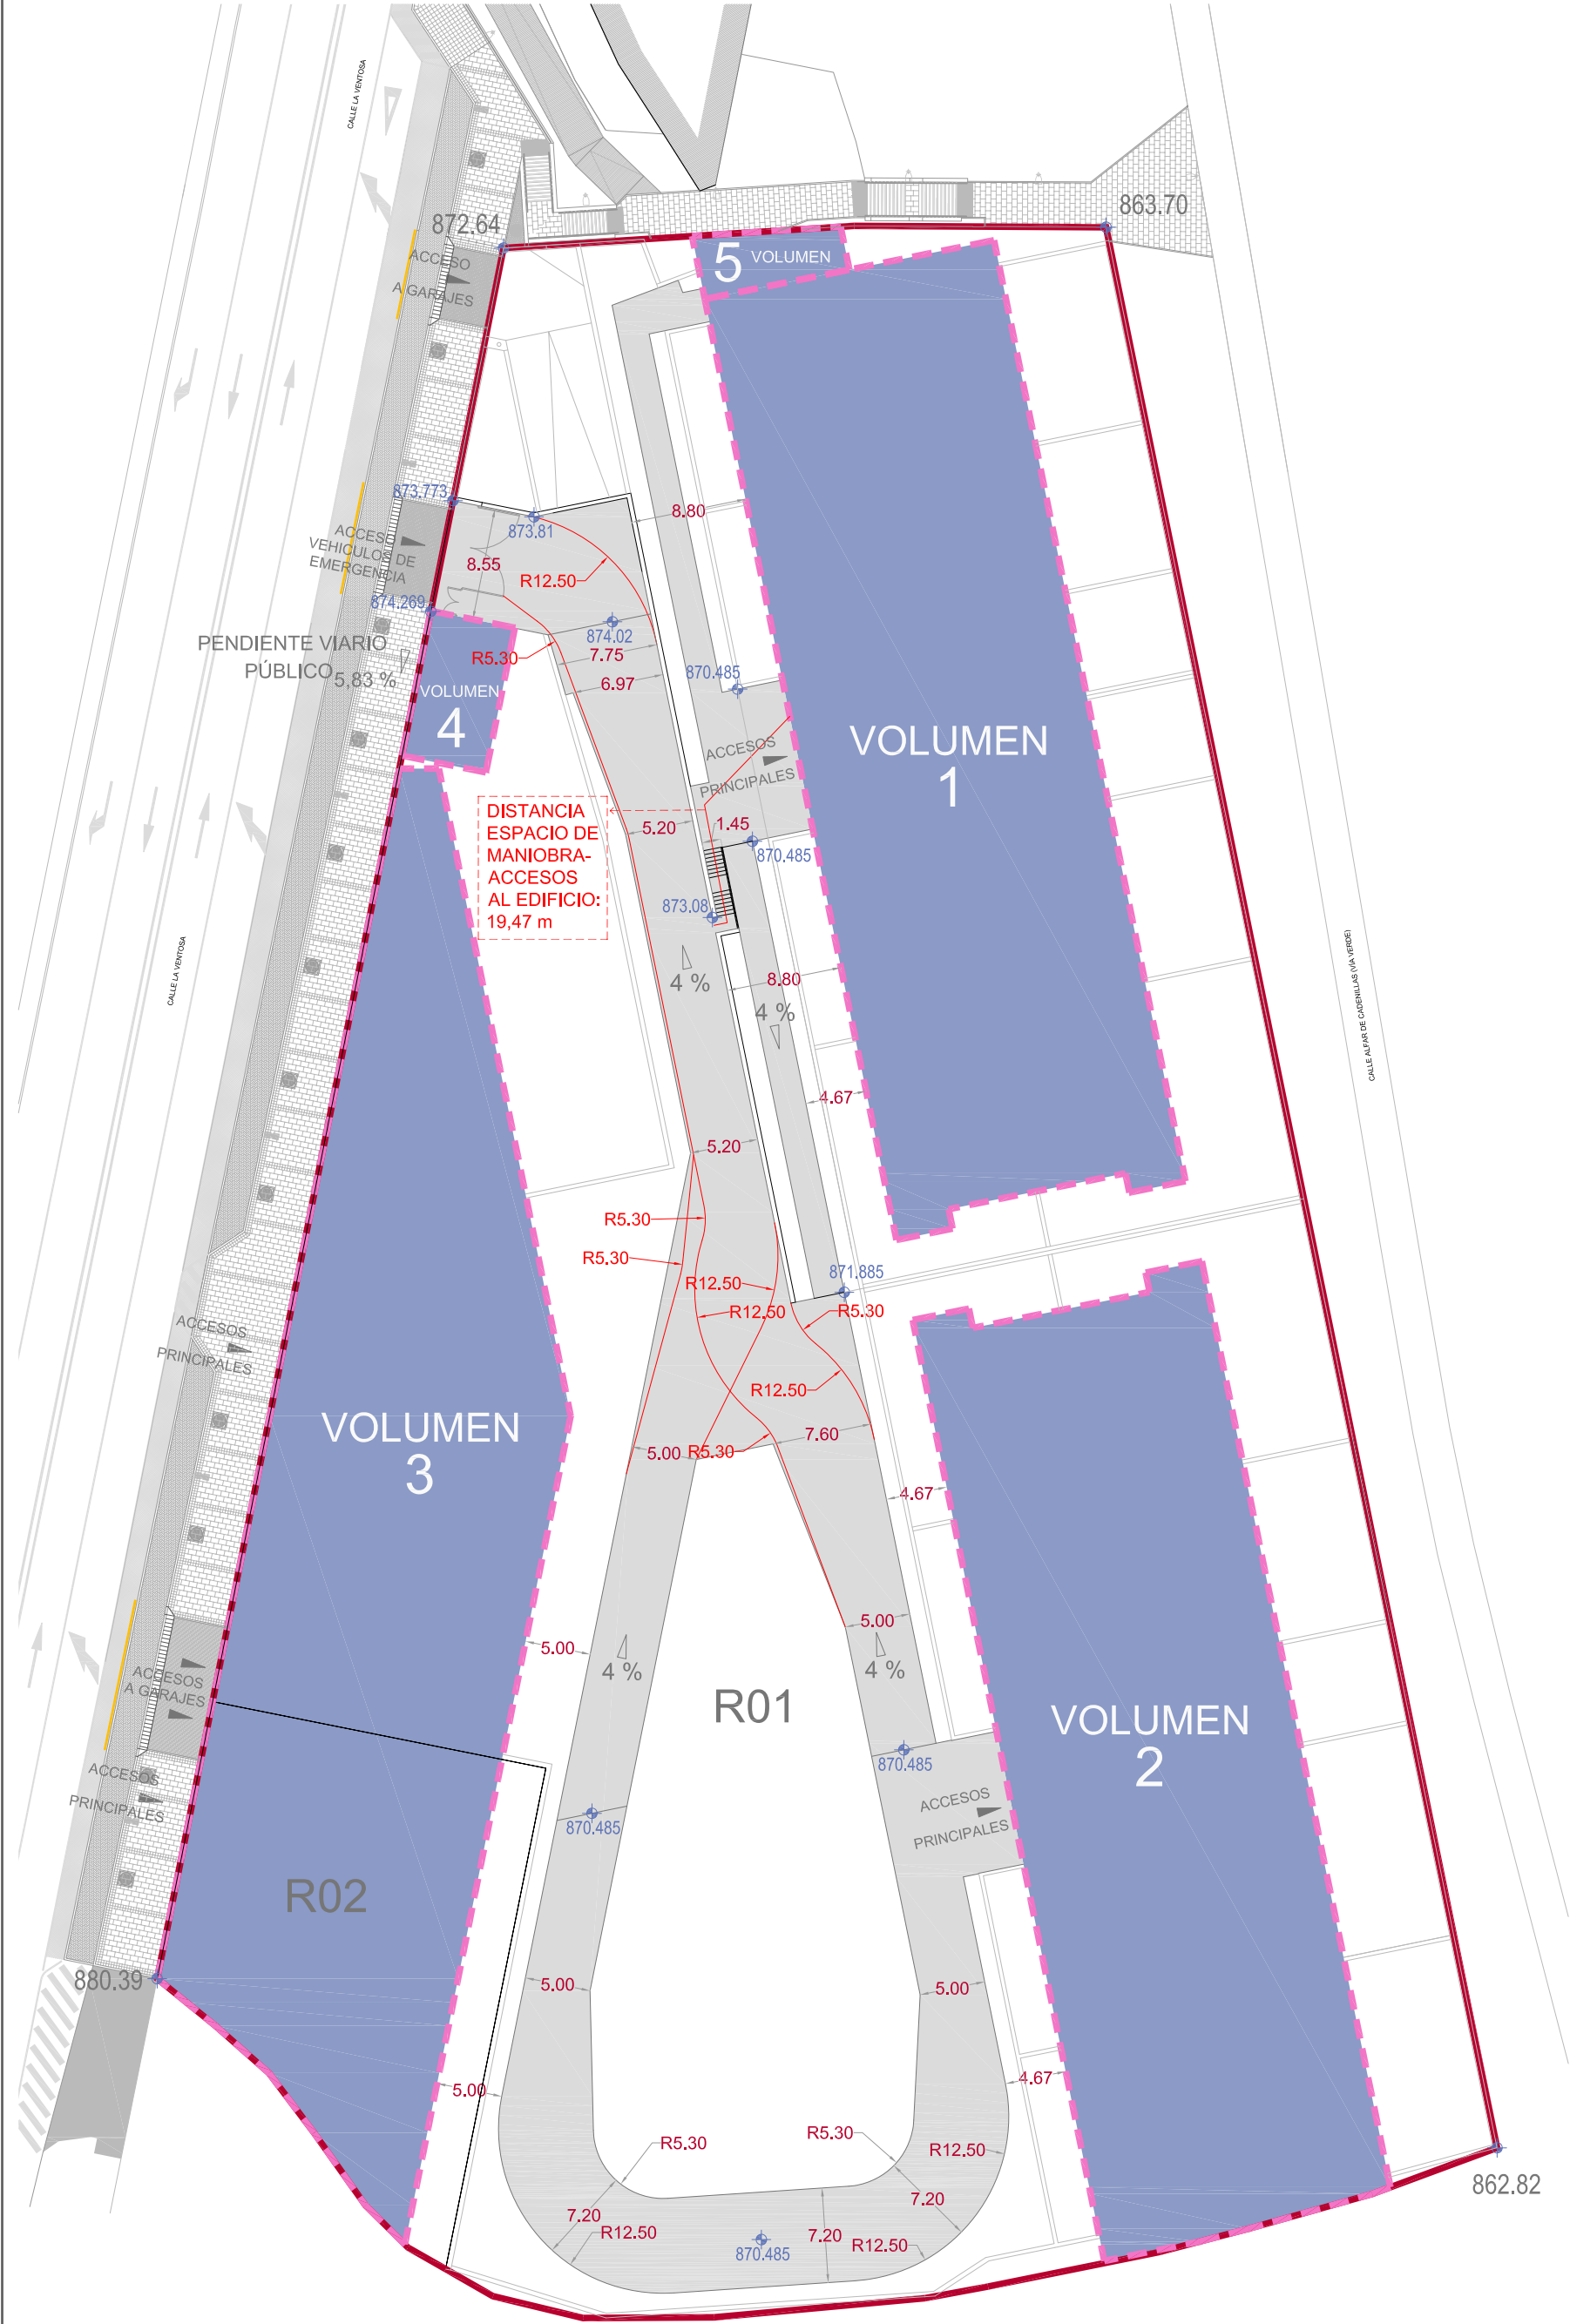


ESTUDIO DE DETALLE
PARA LA REORDENACIÓN DE VOLUMENES EN LAS PARCELAS DE SUELO URBANO CONSOLIDADO R-01 Y R-02
RESULTANTES DE LA REPARCELACIÓN Y NORMALIZACIÓN DE FINCAS DEL SECTOR S-36.03. "PIEDRAS Y MÁRMOL" DEL PGOU - BURGOS -

0421/ED

PROPIEDAD:

IGNACIO FERNÁNDEZ MAGADÁN
ARQUITECTO
AVDA. ARLANZÓN 37, BAJO 09004 BURGOS
nachomagadan@outlook.com 947 202858

Novo Hábitat
Desarrollos de Edificaciones S.L.
NOVO HÁBITAT. DESARROLLOS DE EDIFICACIONES, S.L.

ESPACIO URBANO EXTERIOR ACCESIBLE. BOMBEROS.
PO03
ESCALA: 1/500