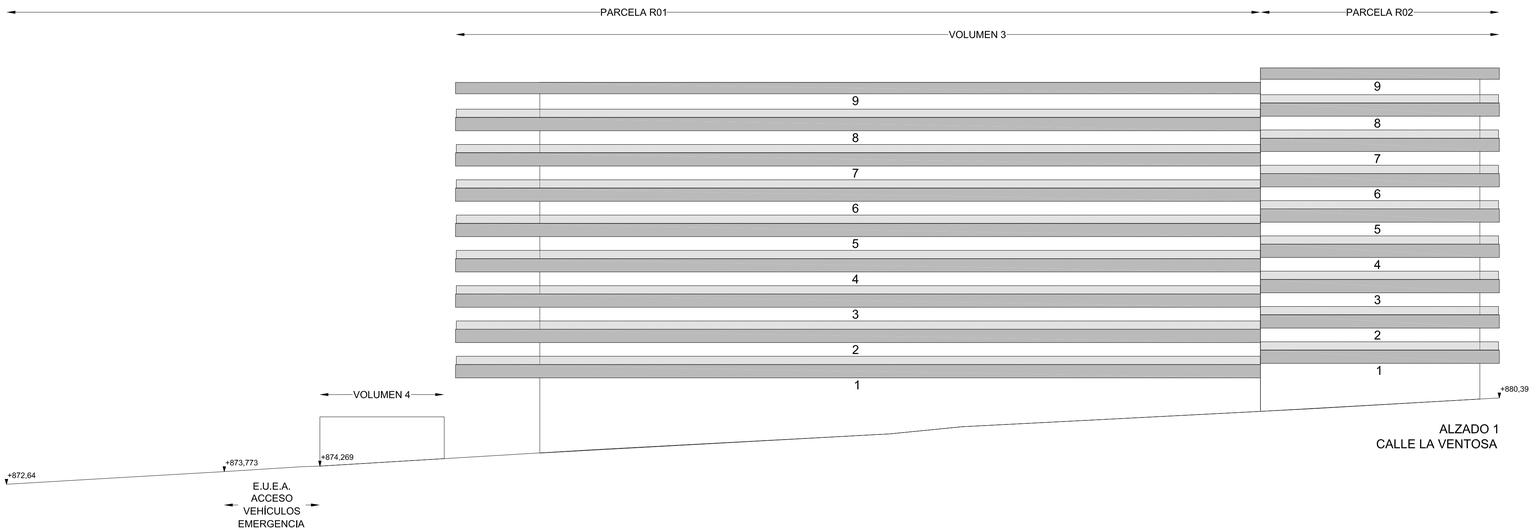

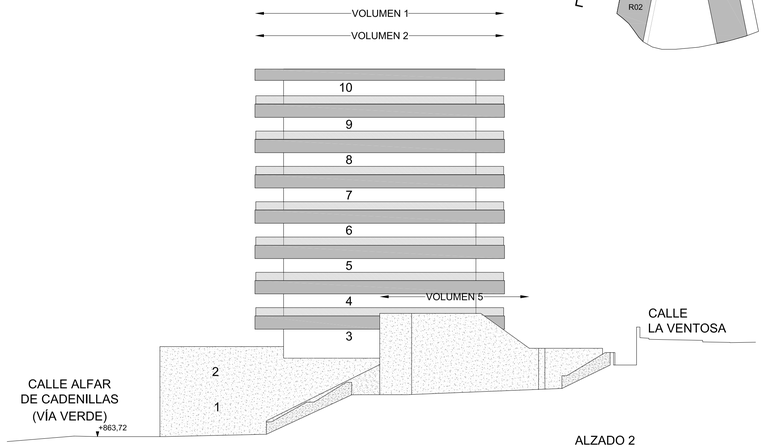

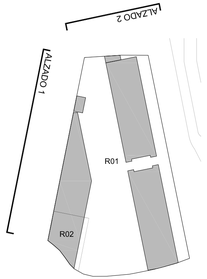

DOCUMENTO PARA APROBACIÓN DEFINITIVA

JULIO DE 2023

PROPIEDAD:

Novo Hábitat
Desarrollos de Edificaciones S.L.
NOVO HÁBITAT, DESARROLLOS DE EDIFICACIONES, S.L.

ESTUDIO DE DETALLE
PARA LA REORDENACIÓN DE VOLUMENES EN LAS PARCELAS DE SUELO URBANO CONSOLIDADO R-01 Y R-02
RESULTANTES DE LA REPARCELACIÓN Y NORMALIZACIÓN DE FINCAS DEL SECTOR S-36.03, "PIEDRAS Y MARMOLES" DEL PGOU - BURGOS -

0421/ED

IGNACIO FERNÁNDEZ MAGADÁN
ARQUITECTO
nachomagadan@outlook.com 941 212958
AVDA. ARLANZÓN 37, BAJO 09004 BURGOS

PO04

ESCALA: 1/250

ORDENACIÓN ORIENTATIVA. ALZADOS 1 y 2.

FERNANDEZ MAGADAN JUAN IGNACIO - 13145025L
2023.08.29 11:14:43 +02'00'