


Término Municipal de Quintanadueñas

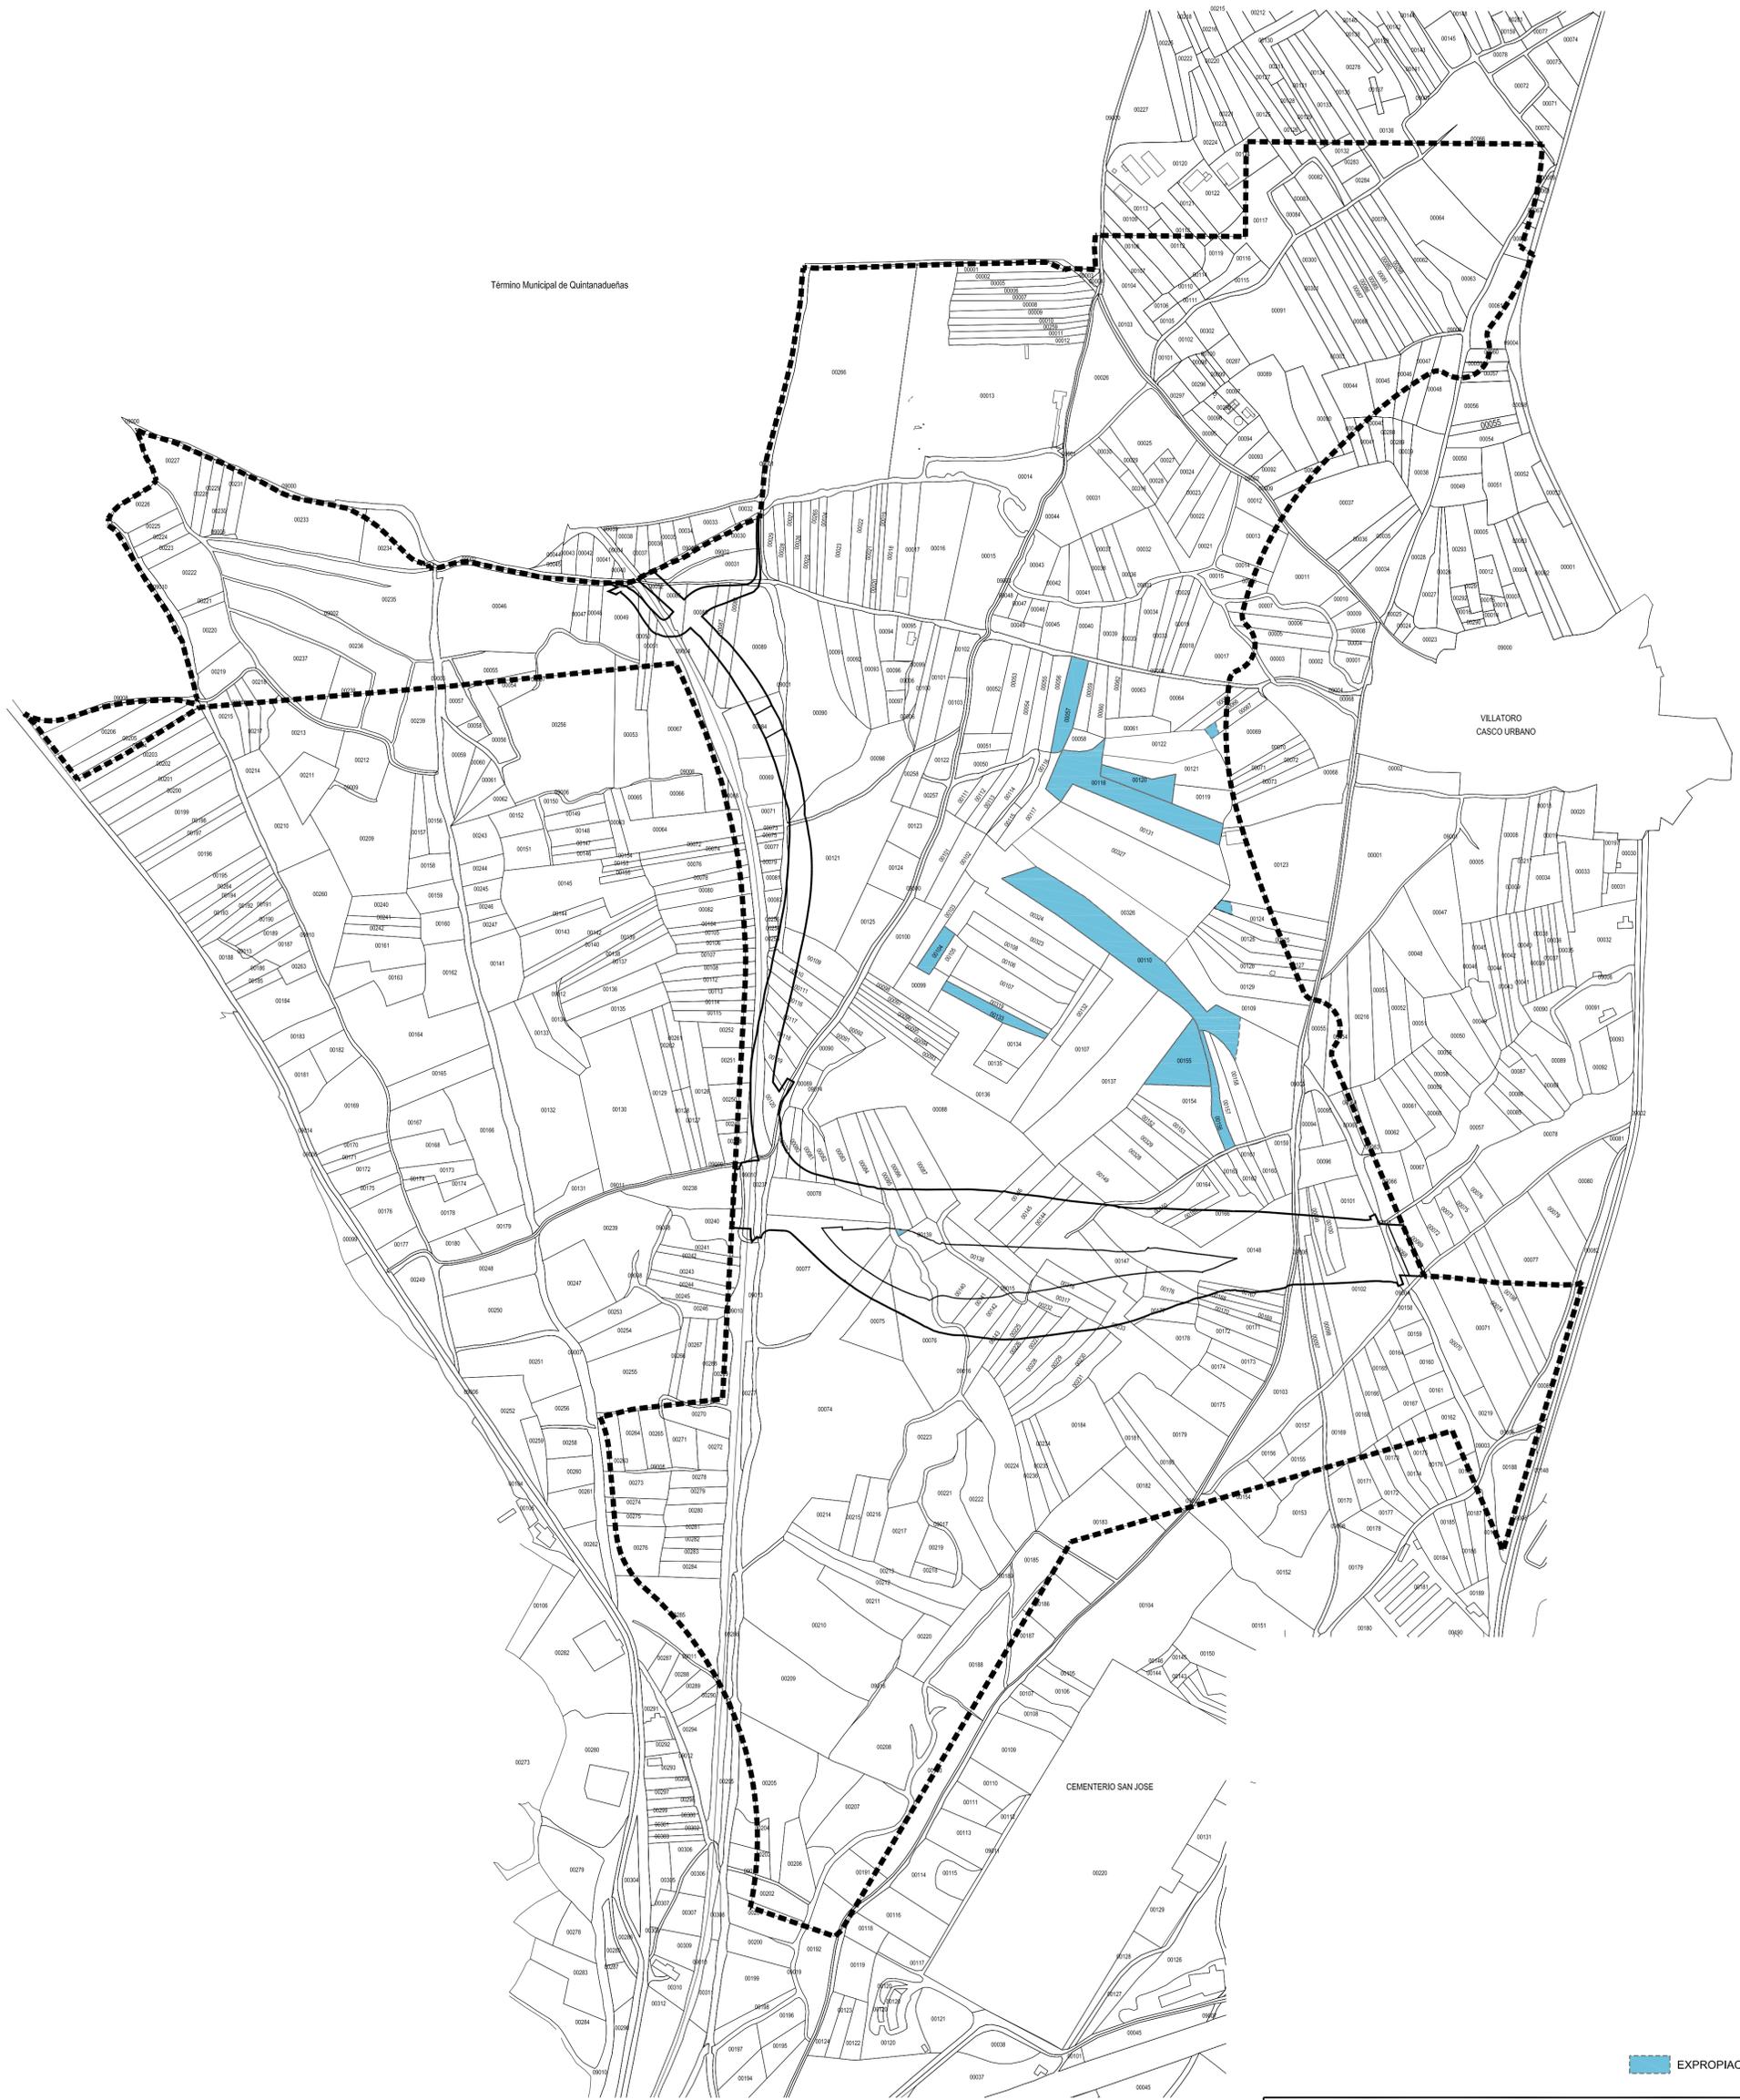

 EXPROPIACIÓN.

CONSORCIO
para la Gestión del Polígono Industrial de
VILLALÓNQUEJAR III y IV

BURGOS
Caja de Burgos

**PROYECTO ACTUACIÓN REFUNDIDO
SECTOR 26. VILLALÓNQUEJAR IV**

EXPROPIACIÓN.	PLANO Nº
	P-4
	ESCALA
	1/5.000
	FECHA
	Febrero 2011

bsa
Alberto Sáinz de Aja del Moral José Manuel Barrio Eguiluz