



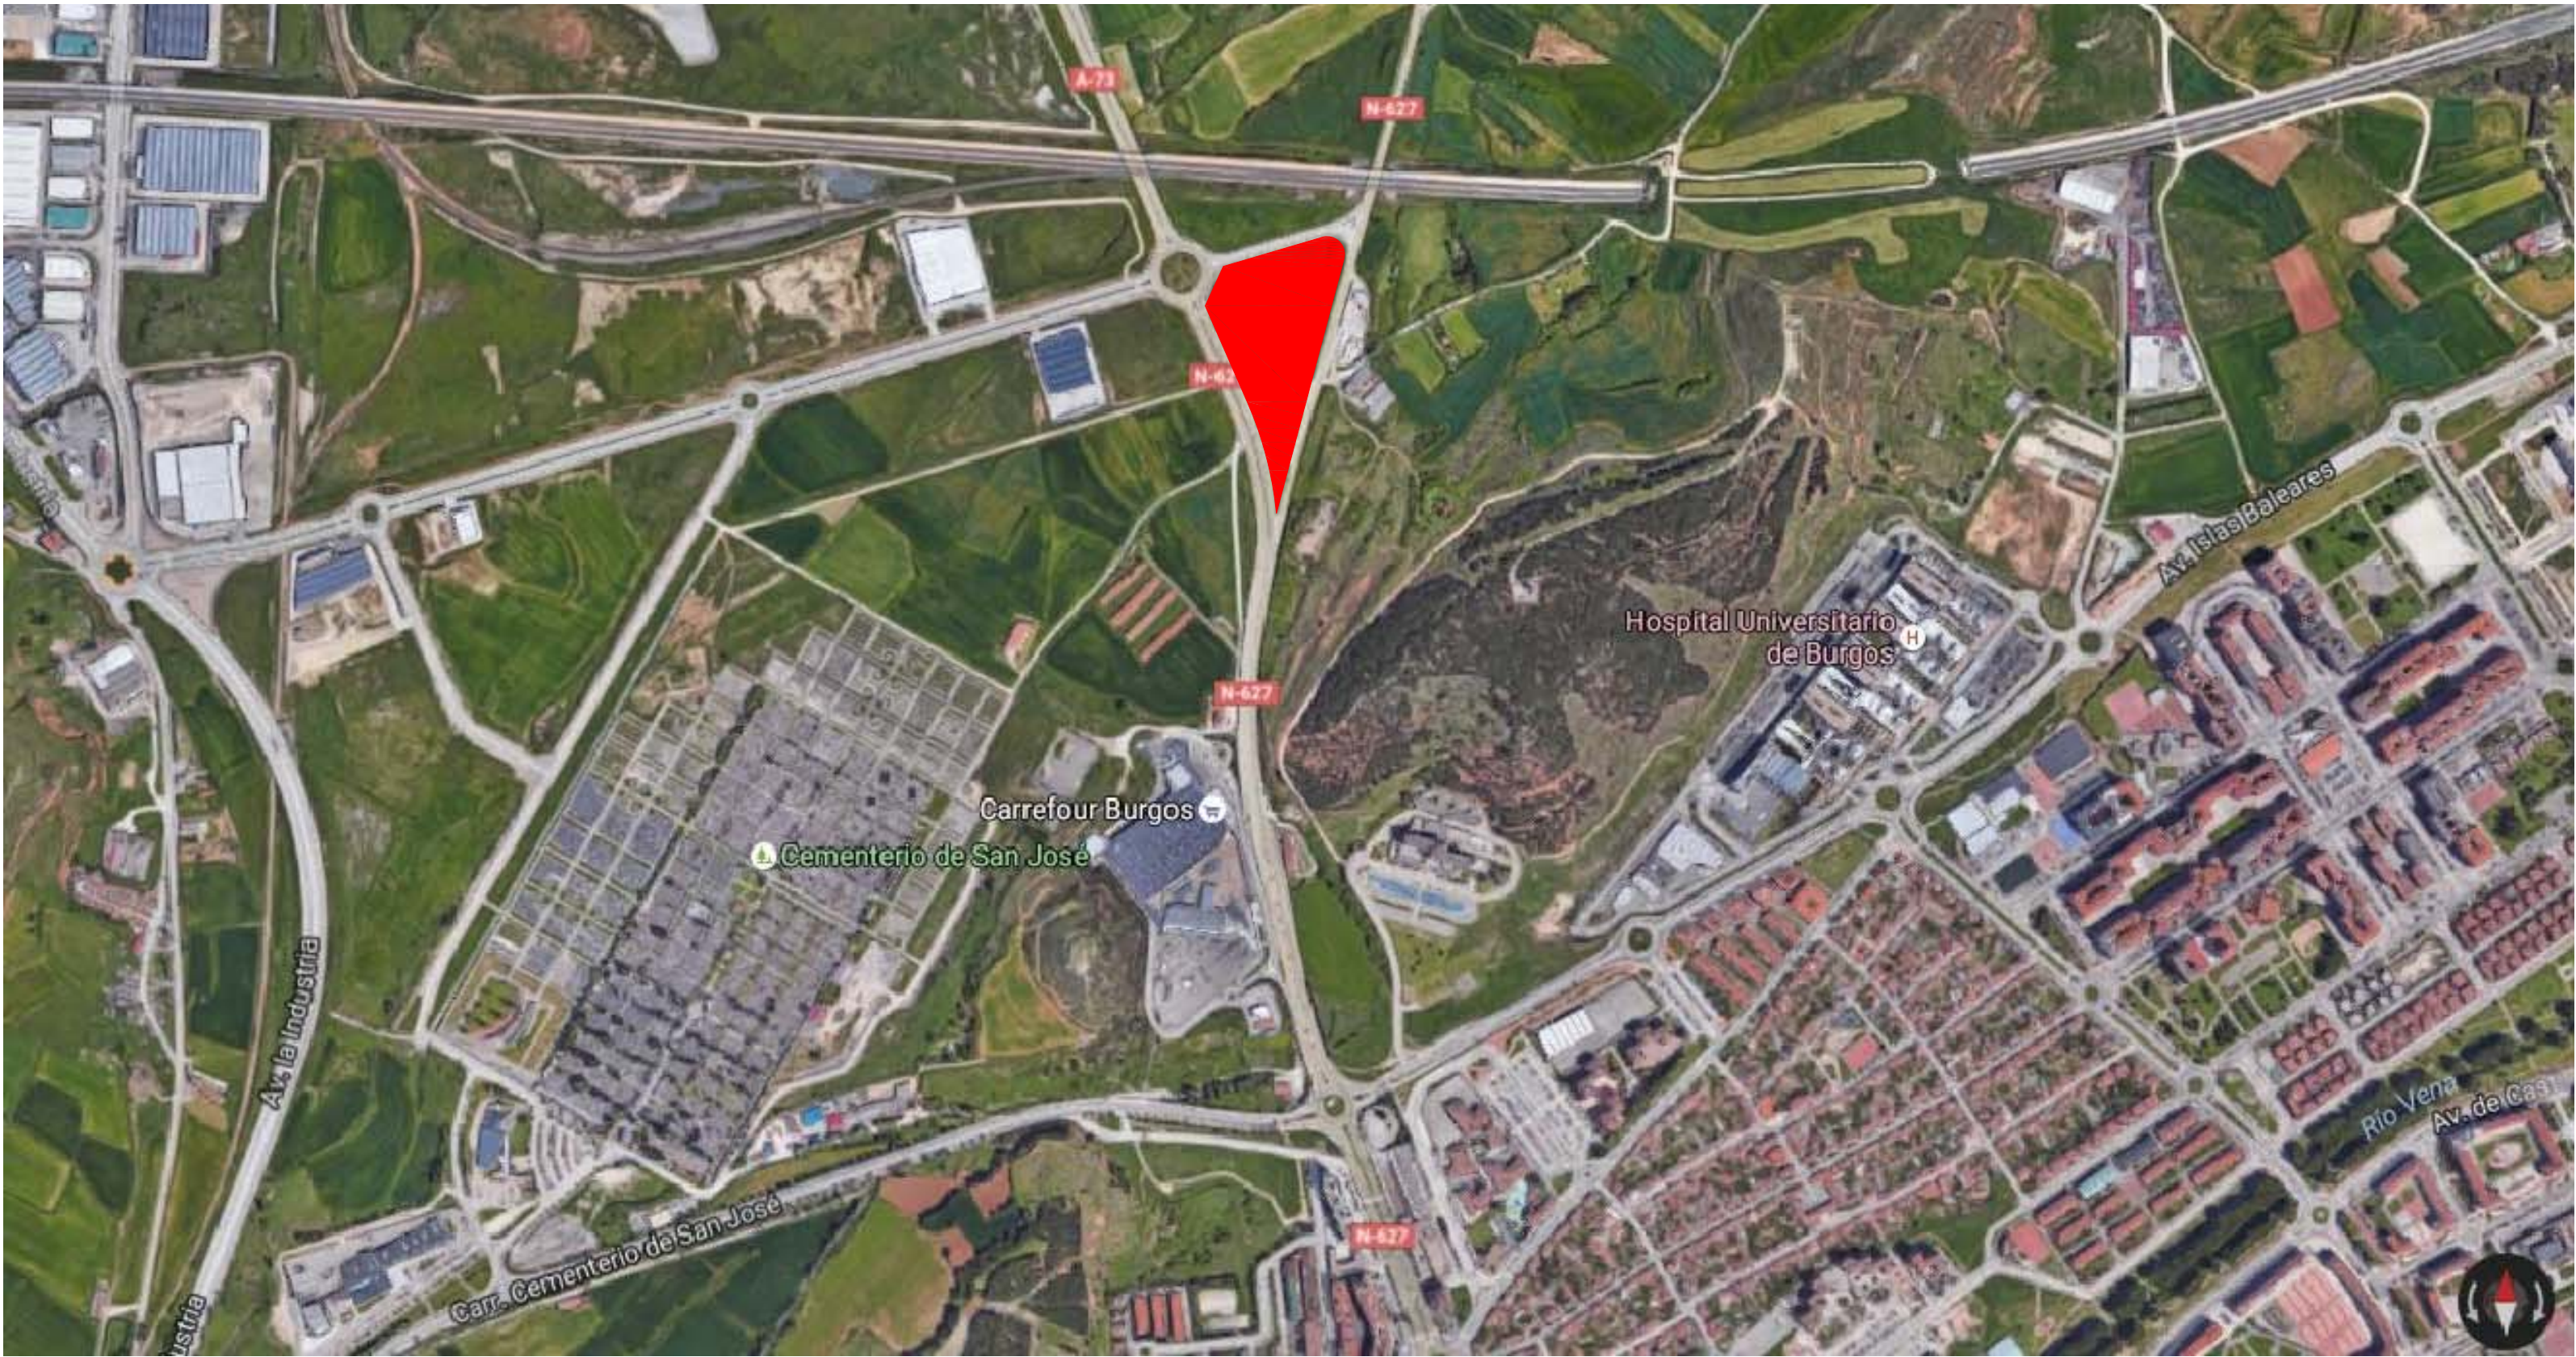

SITUACIÓN DE LA PARCELA

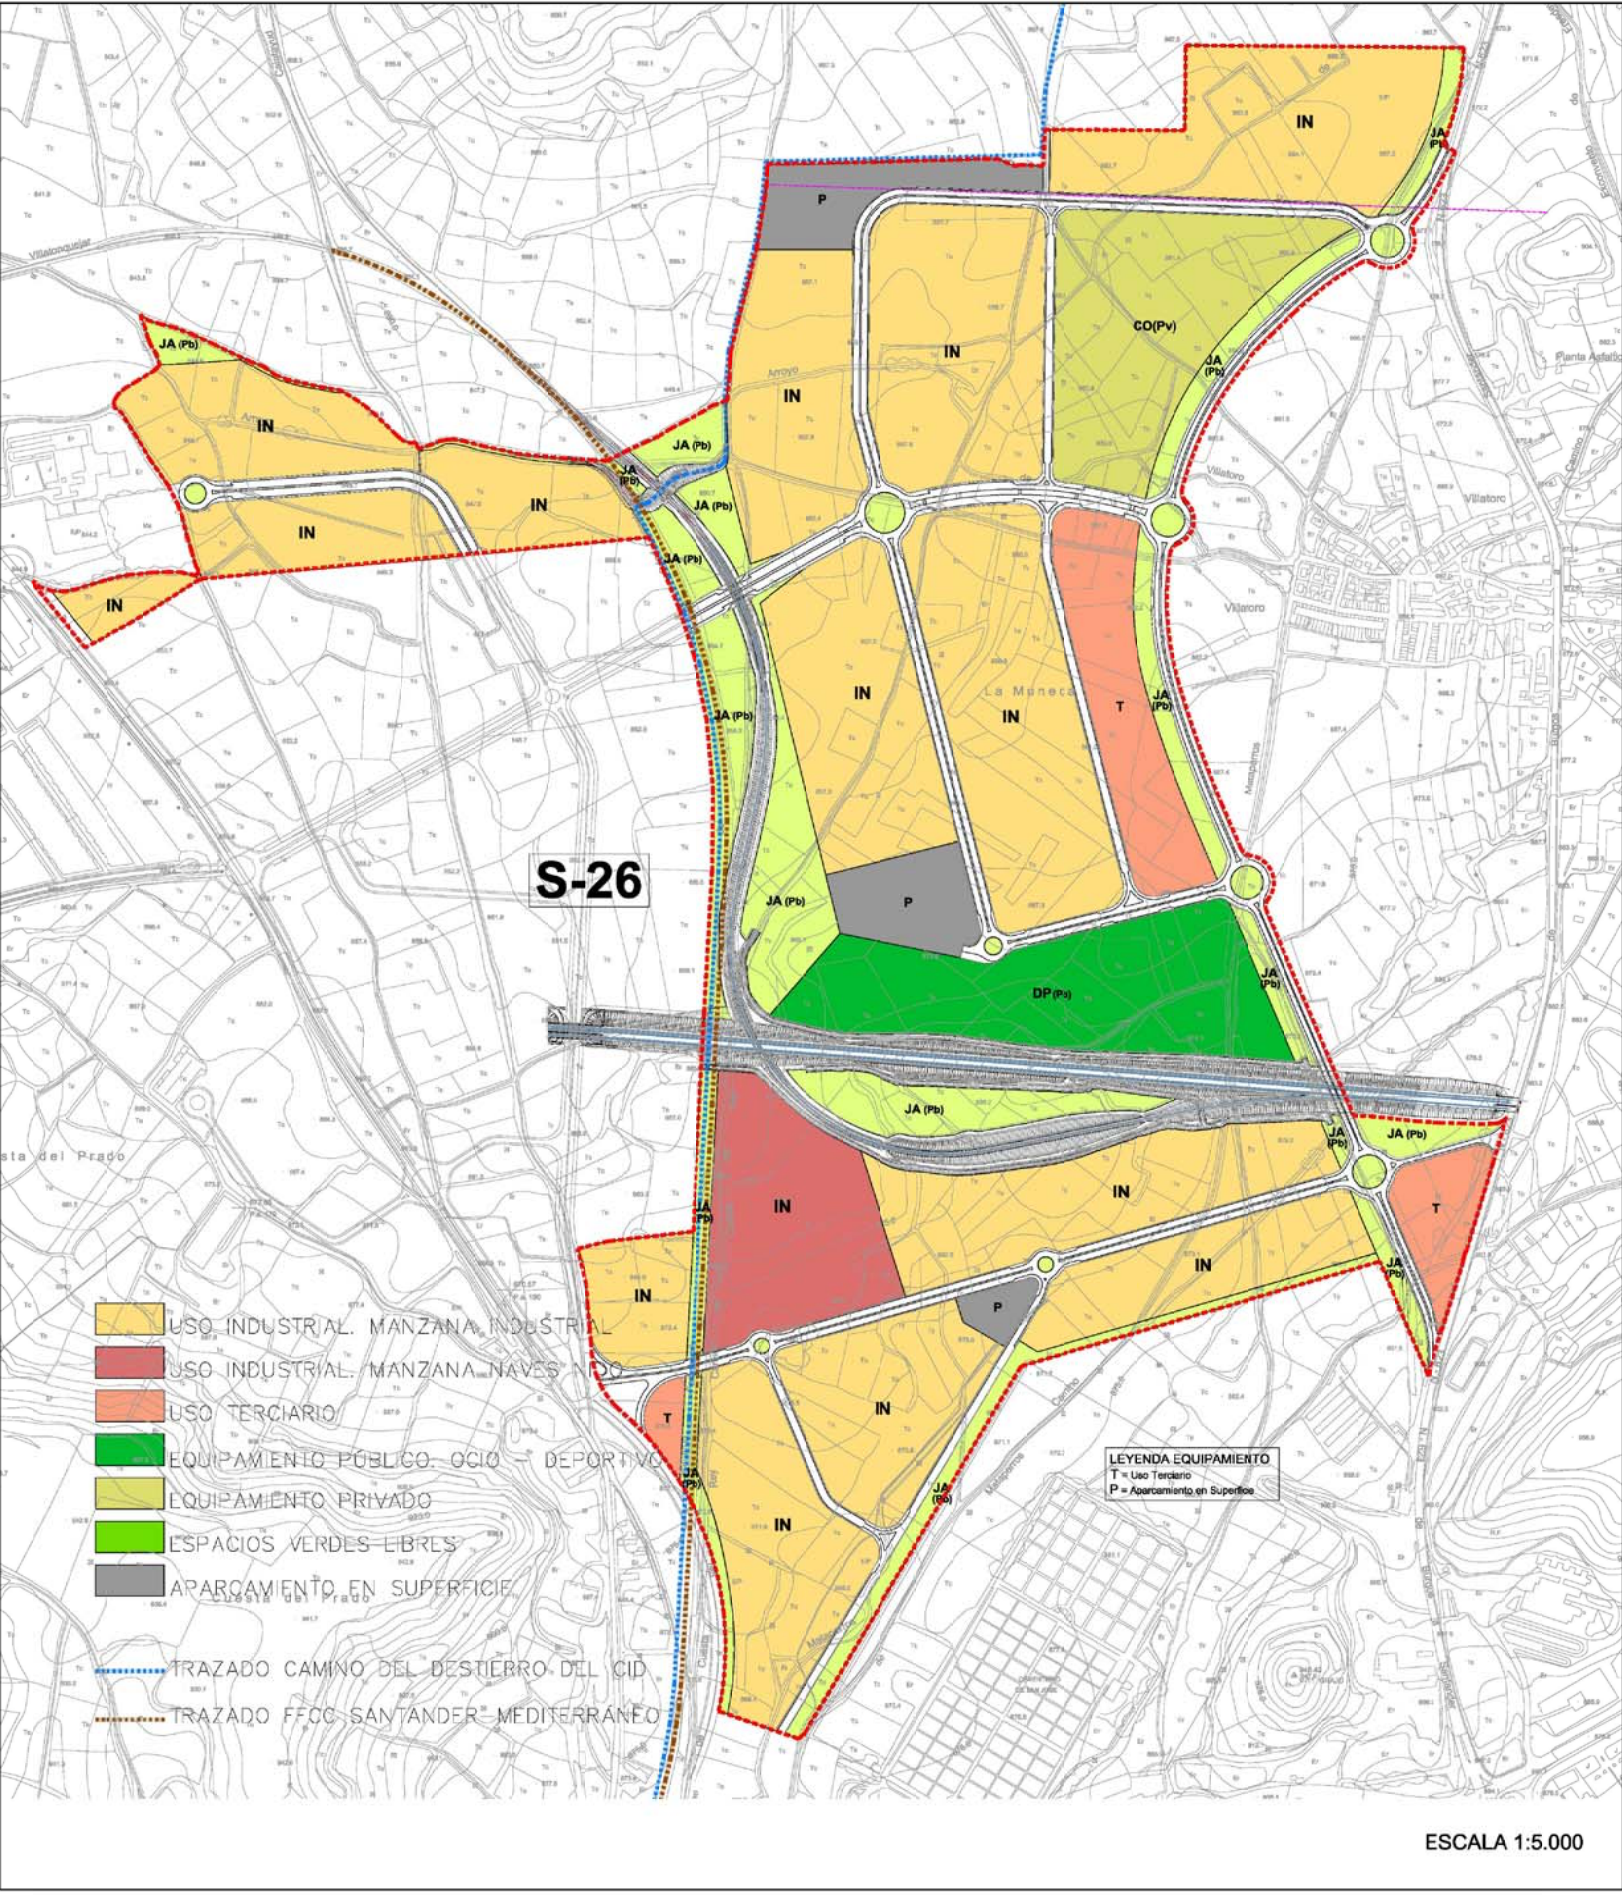

UBICACIÓN DE LA PARCELA

Ten Brinke

PROYECTO DE  
SEGREGACIÓN

PARCELA 139-MT2 SECTOR 26  
VILLALONQUEJAR IV  
BURGOS

SITUACIÓN Y  
EMPLAZAMIENTO

01

|            |        |            |        |            |
|------------|--------|------------|--------|------------|
| dibujado   | J.G.R. | expediente | escala | S/E        |
| comprobado | J.R.B. | fichero    | fecha  | Julio 2017 |

EL PETICIONARIO

Arquitecto  
Javier Rodríguez Blázquez.

Col. nº: 11.892

inel  
arquitectura e ingeniería

Gisell Ferrer 54, 1º  
08012 Badalona, BARCELONA  
Tel. +34 934 602 721  
Fax +34 934 601 549  
centralbadalona@inel-2000.com  
www.inel-2000.com

Juan Bravo 32, 1º Izda.  
28006 MADRID  
Tel. +34 914 315 898  
Fax +34 915 776 241  
delegacion.madrid@inel-2000.com