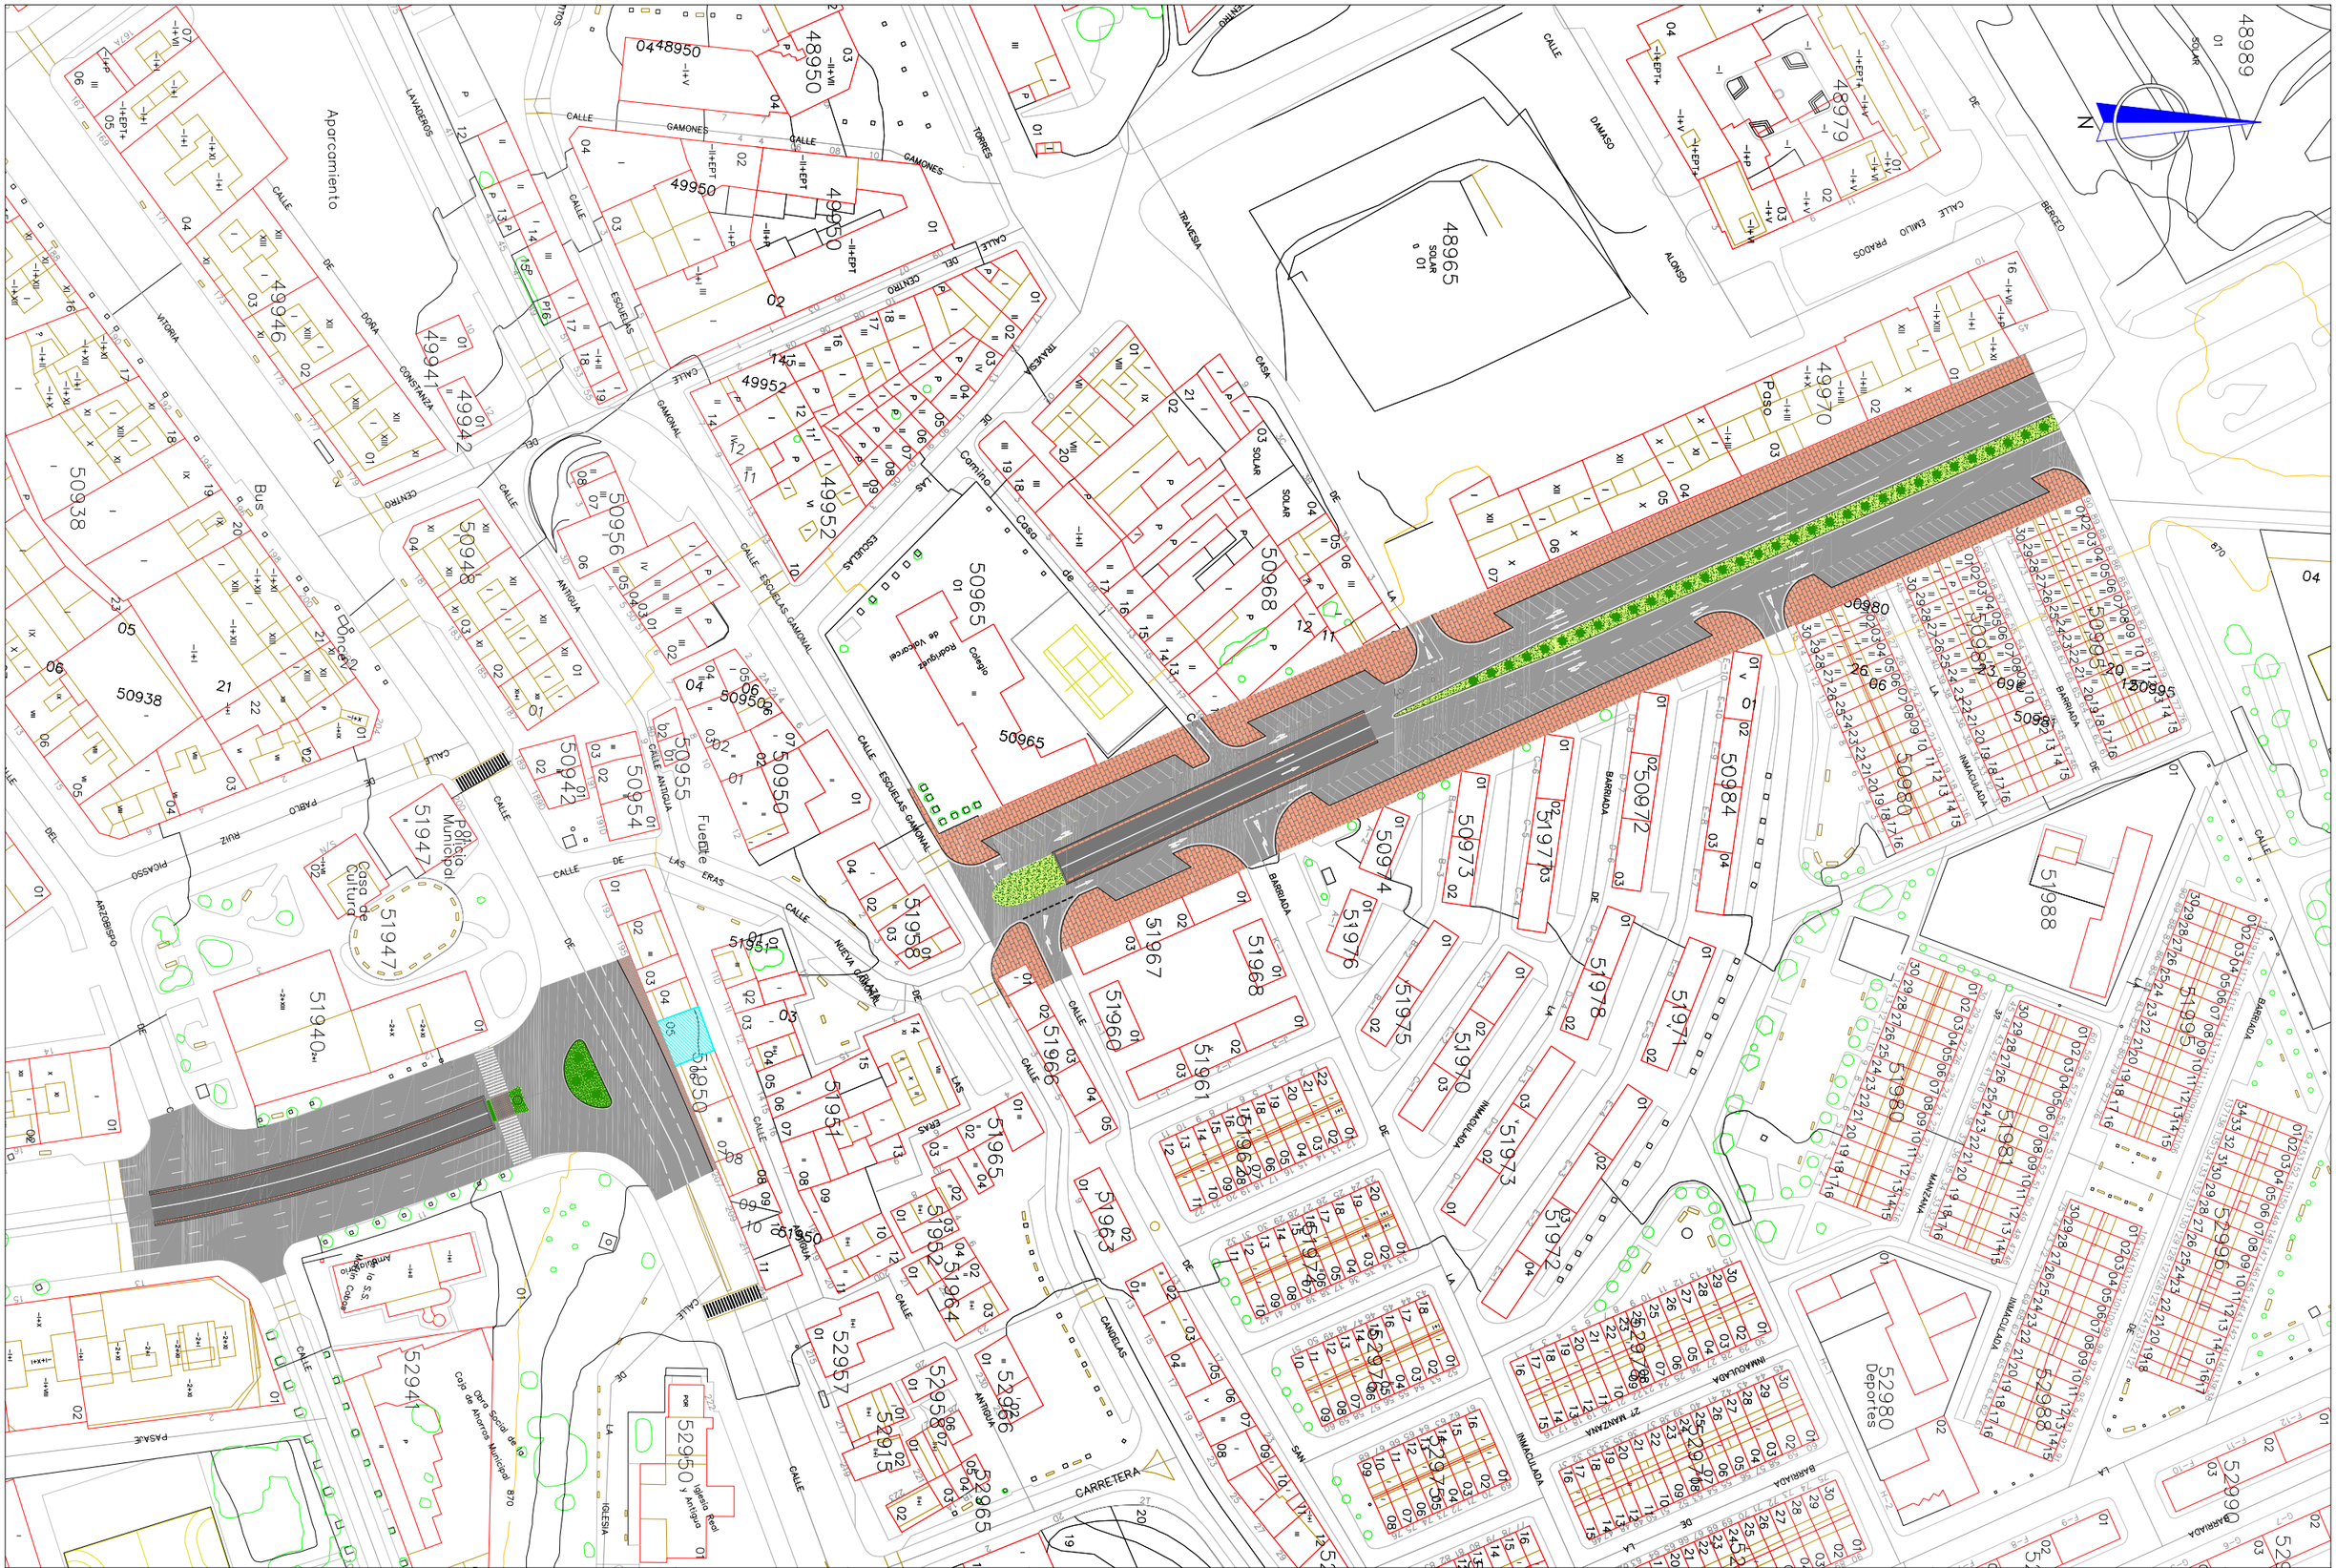

EXCELENTISIMO AYUNTAMIENTO DE BURGOS
AREA DE INFRAESTRUCTURAS

EMPRESA CONSULTORA:	EL INGENIERO AUTOR DEL ESTUDIO:	EL INGENIERO DIRECTOR:	ESCALA:	TITULO DEL PROYECTO:	FECHA:	TITULO DEL PLANO:	Num.
PROINTEC	Ramon Ruiz y Ruiz de Gopegui	Luis María Arce Lastra	1/1.000	ESTUDIO DE VIABILIDAD DEL PASO INFERIOR DE LA INTERSECCION DE LA AVDA. ELADIO PERLADO CON LA CALLE VITORIA. BURGOS	DICIEMBRE 2.003 CLAVE:	IMAGEN FINAL	6 HOJA 1 de 1