


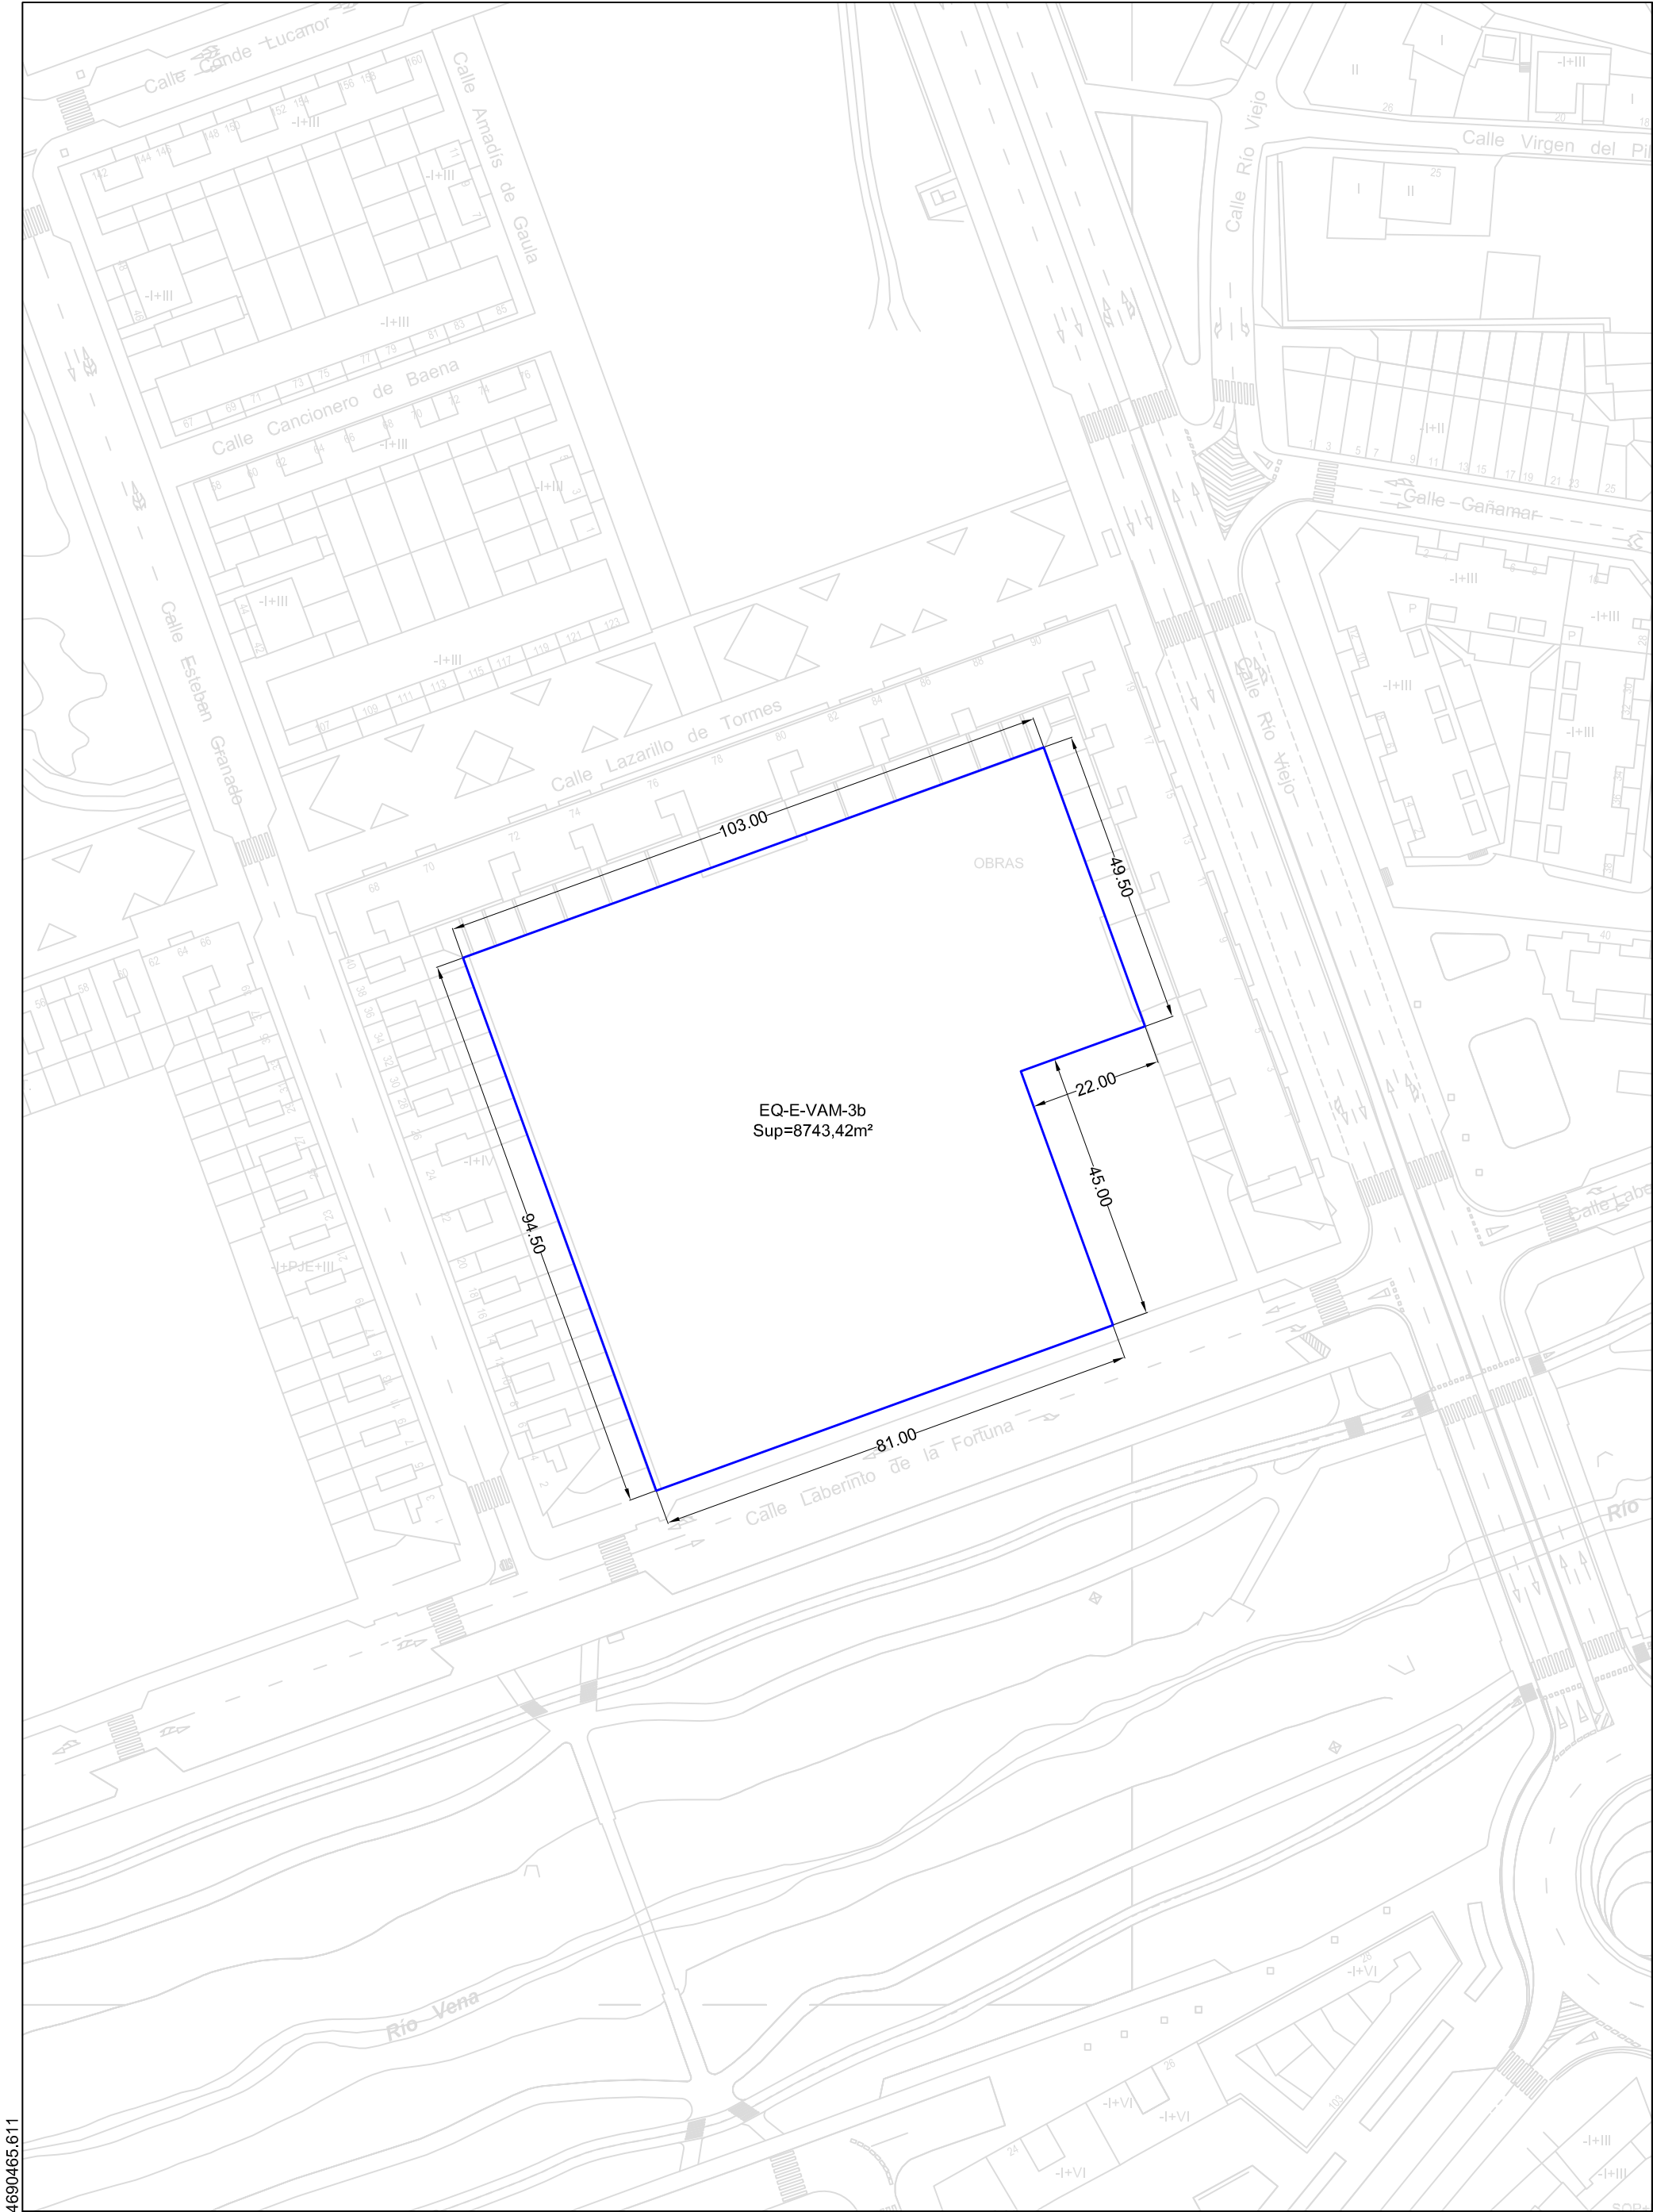

4690465.611

445814.936

Escala: 1/1.000



Sistema Referencia: ETRS89 Proyección: UTM Huso 30
Fecha de impresión: 18 Diciembre 2017



Ayuntamiento
de Burgos

GERENCIA MUNICIPAL DE FOMENTO

SEGREGACIÓN Y AGRUPACIÓN-PARCELAS
EQ-E-VAM-3a y EQ-E-VAM-3b

PARCELA MATRIZ EQ-E-VMA-3b

Arquitecto: Nuria Mª Morán Fernández
Ingeniero en Geodesia y Cartografía: Ricardo Espeso Álvarez