


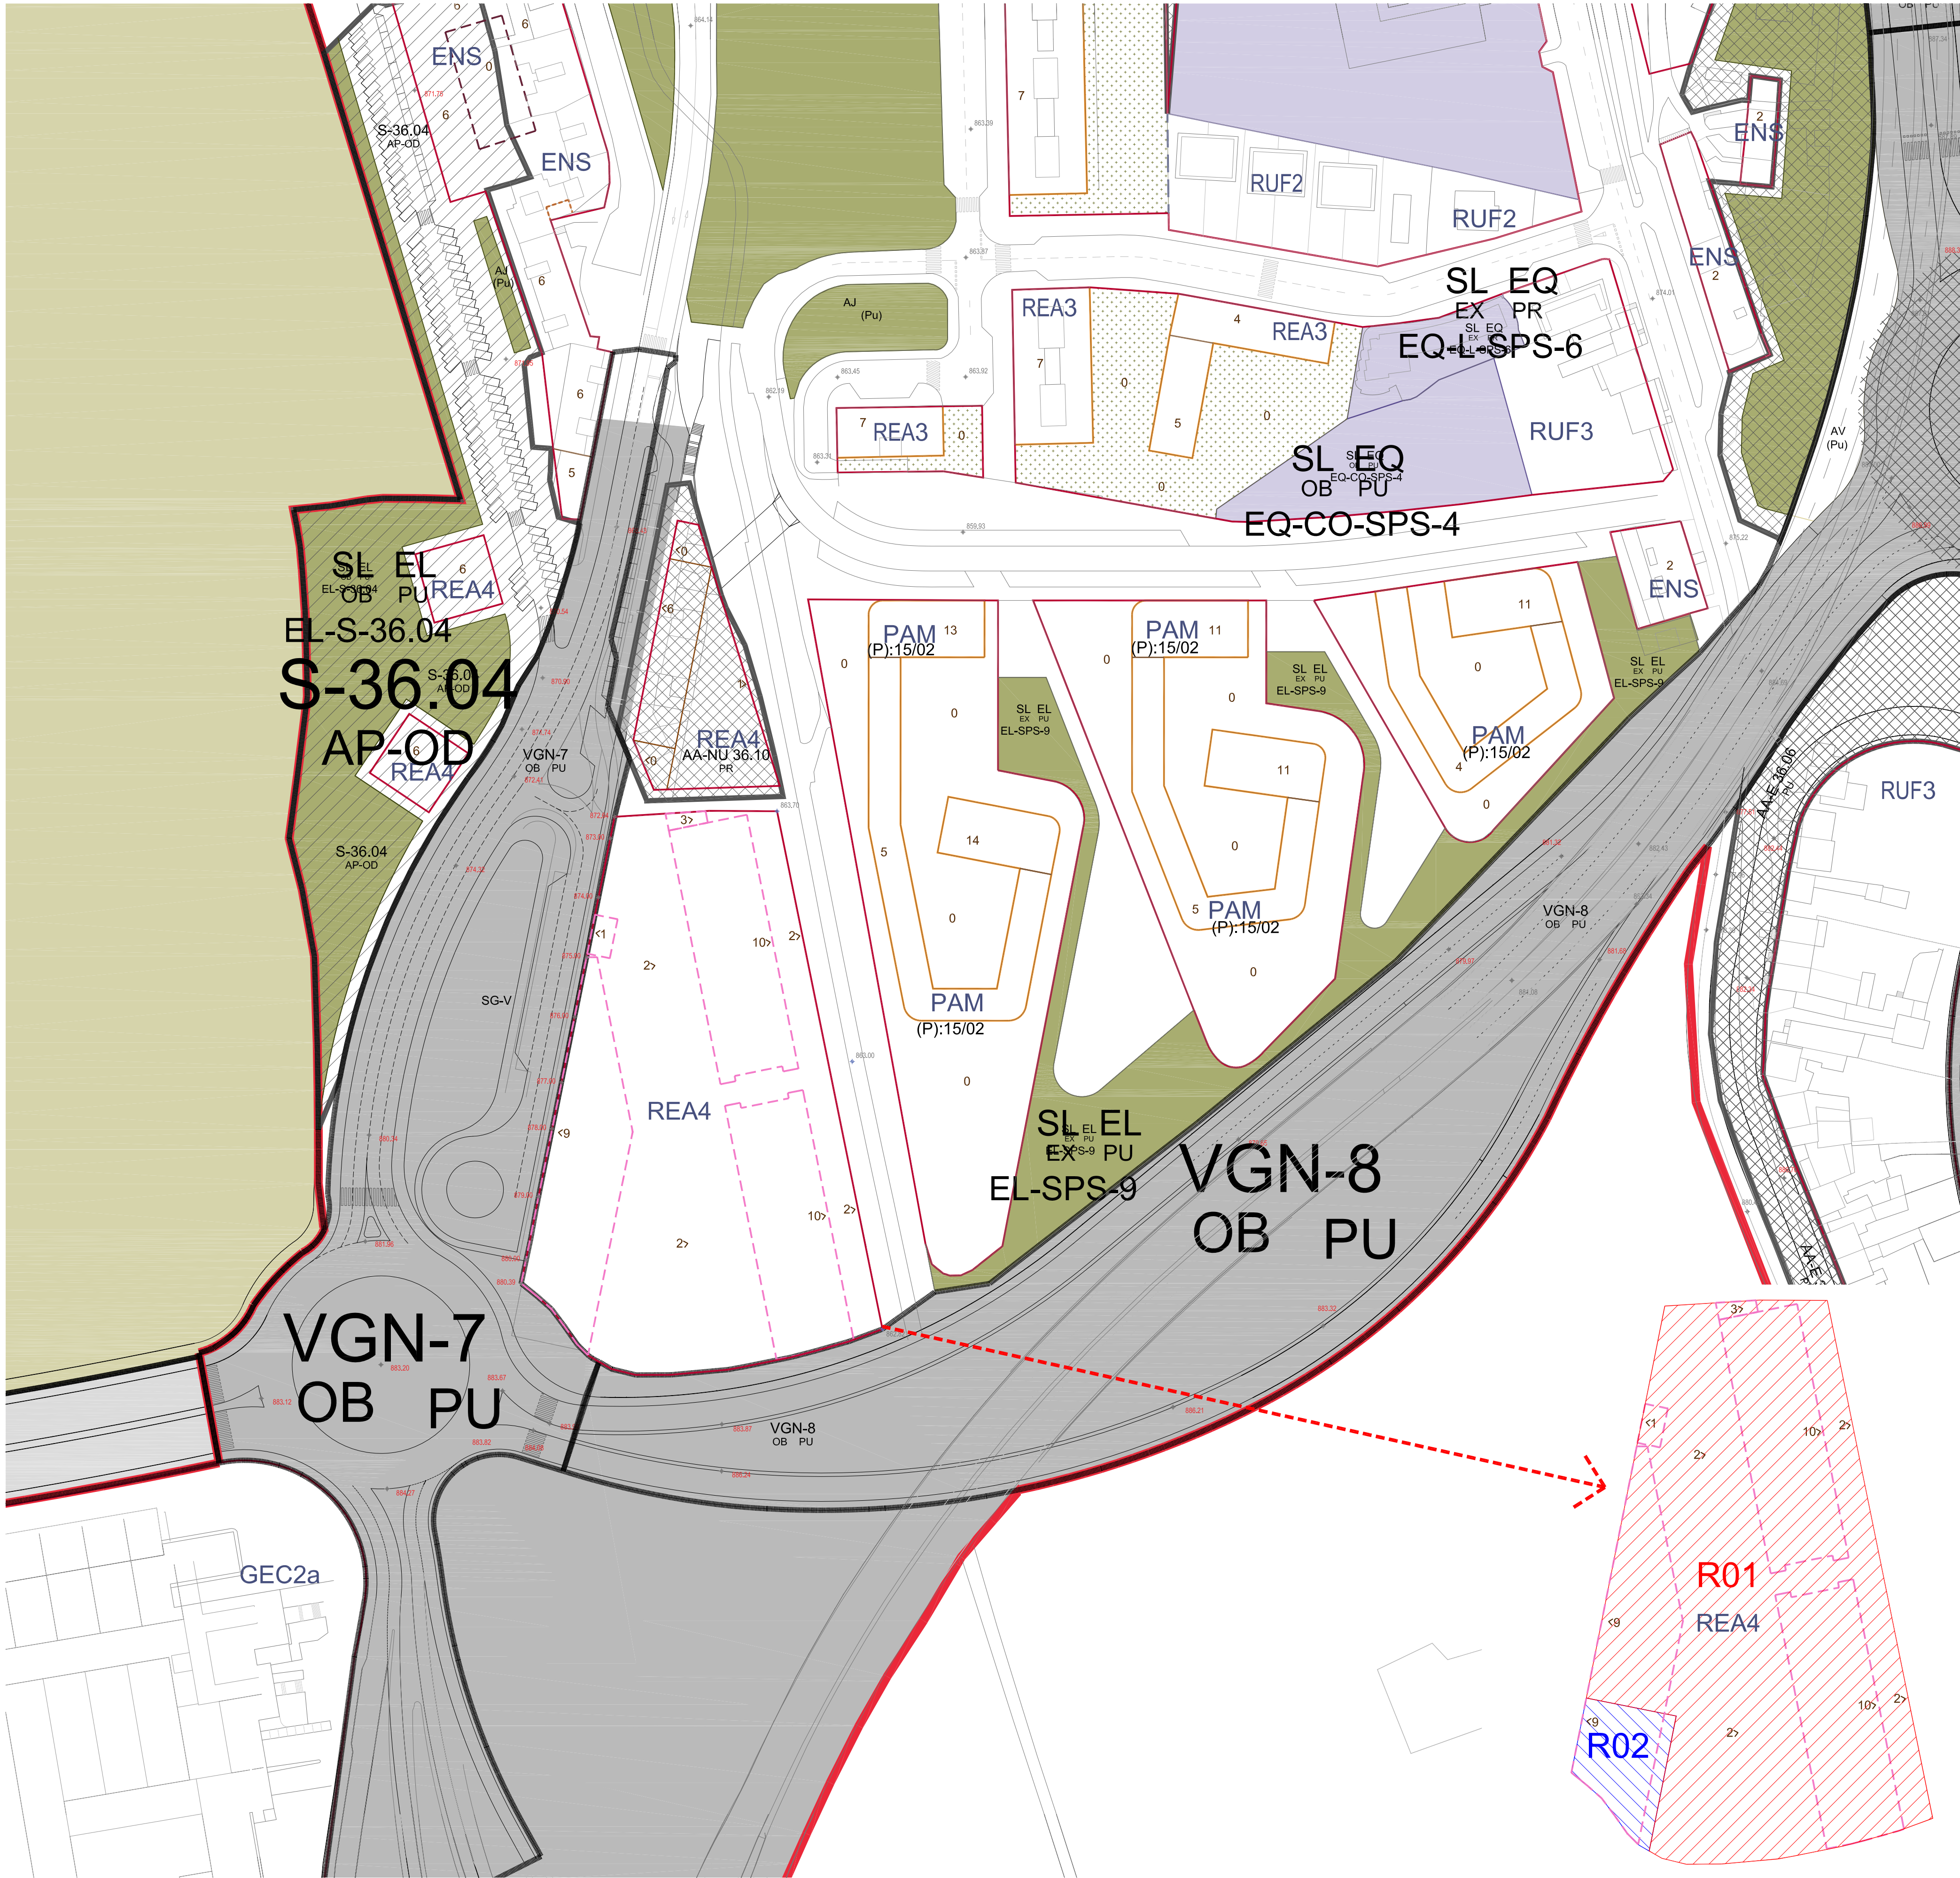

USOS DEL SUELO			
	S.G. EQUIPAMIENTOS / S. PÚBLICOS		S.G. ESPACIOS PROTEGIDOS
	S.L. EQUIPAMIENTOS / S. PÚBLICOS		S.G. ESPACIOS LIBRES PÚBLICOS
	S.G. Y S. L. SERVICIOS URBANOS		S.L. ESPACIOS LIBRES PÚBLICOS
	SG-AP S.G. AEROPORTUARIO		AJ AJARDINAMIENTOS
	SG-F S.GENERAL FERROVIARIO Y AFECCIÓN FERROVIARIA		ESPACIOS LIBRES DE USO Y DOMINIO PRIVADO (PECH)
	SG-V S.G. VIARIO		ESPACIOS LIBRES VINCULADOS A EQUIPAMIENTO PÚBLICO (PECH)
	A ELEMENTOS ASOCIADOS AL TRANSPORTE		ESPACIOS DE DOMINIO PRIVADO Y USO PÚBLICO
	DOVT CENTROS DE TRANSPORTE		AV AREAS ACOMPAÑAMIENTO AL VIARIO

NORMAS ZONALES	GRADOS	
RGH	AT,AC,AR,CT,MC	CENTRO HISTÓRICO
MAC	1, 2	MANTENIMIENTO DE ÁREAS CONSOLIDADAS
ENS		ENSANCHE
REA	1, 2, 3, 4	EDIFICACIÓN ABIERTA
BR	1, 2, 3, etc...	BARRIADAS
RUF	1, 2, 3	RESIDENCIAL UNIFAMILIAR
NR		NUCLEOS RURALES
AEE	1, 2, 3	ACTIVIDAD ECONÓMICA EN ENTORNO URBANO
GEC	1, 2	GRANDES ESTABLECIMIENTOS COMERCIALES
IND	1, 2	INDUSTRIA
PAM		PLANEAMIENTO ASUMIDO

DOTACIONES		NIVEL DE DOTACIÓN:	SG SISTEMA GENERAL	SL SISTEMA LOCAL
SL EQ EX PR	EQ-L CAP 1	CATEGORÍA:	EQ EQUIPAMIENTO	SP SERVICIOS PÚBLICOS
		ESTADO DE OBTENCIÓN:	OB OBTENER EXISTENTE	PU PÚBLICO PR PRIVADO
VGN OB PU	VGN	TIPO DOTACIÓN:	EQ-L UNIDAD URBANA - N°DOTACIÓN: CAP 1	
		CATEGORÍA:	VG VIARIO EG ESPACIO LIBRE	SG-EP ESPACIO PROTEGIDO
		ESTADO DE OBTENCIÓN:	OB OBTENER EXISTENTE	PU PÚBLICO PR PRIVADO

UNIDADES URBANAS		TIPOS DE EQUIPAMIENTOS:	
ARE	ARLANZÓN ESTE	INN	INMACULADA NORTE
BCA	BORDE DEL CASTILLO	NHO	NUOVO HOSPITAL
BIL	BARRIADA ILLERA	PAS	PRINCIP. DE ASTURIAS
BPI	BARRIADA DEL PILAR	POS	POLIGONO GAMONAL
BYG	BARRIADA YAGÜE	POS	POLIGONO SUR
CAN	CASCO NORTE	RVE	RIO VENA
CAS	CASCO SUR	SJC	S JULIÁN-EL CRUCERO
CAP	CAPISCOL	SPF	S PEDRO LA FUENTE
CET	CEMENTERIO	SPR	SAN PABLO-RÍO PICO
COR	CORTES	SPS	S PEDRO Y S FELICES
COT	CÓTAR	VEO	VENTILLA OESTE
CTÑ	CASTAÑARES	VFR	VILLAFRÍA
ENN	ENSANCHE NORTE	VMA	VILLIMAR
ENO	ENSANCHE OESTE	VQJ	VILLALONQUÉJAR
ENS	ENSANCHE SUR	VTO	VILLATORO
HUE	HUELGA		

TIPOS DE SERVICIOS PÚBLICOS	
SP-A	S.P. SERVICIOS ADMINISTRACIÓN PÚBLICA
SP-V	OTROS SERVICIOS PÚBLICOS
TIPOS DE SERVICIOS URBANOS	
SV-M	TELECOMUNICACIONES
SV-T	TRANSPORTES
SV-P	SERVICIOS DE ABASTECIMIENTO
SV-D	SERVICIOS DE SANEAMIENTO
SV-E	SERVICIOS DE ELECTRICIDAD
SV-G	SERVICIOS DE GAS
SV-R	PROCESADO DE RESIDUOS

PROTECCIÓN DE PATRIMONIO	
	ENTORNO DE B.I.C. (DECLARACIÓN OFICIAL)
	ENTORNO DE B.I.C. (CONTEMPLADO PECH)
	BIEN DE INTERÉS CULTURAL
	PROTECCIÓN INTEGRAL
	PROTECCIÓN ESTRUCTURAL
	PROTECCIÓN AMBIENTAL
	PROTECCIÓN DE TAPIAS Y MUROS // MURALLAS
	RESERVA ARQUEOLÓGICA
	DECLARACIÓN OFICIAL DEL CAMINO DE SANTIAGO
	C. SANTIAGO: VIA ALTERNATIVA
	C. SANTIAGO: VIA DESAPARECIDO
	OTROS CAMINOS DE VALOR HISTÓRICO
	CAMINO DEL DESTIERRO DEL CID

ÁMBITOS / CONDICIONES DE ORDENACIÓN	
	LÍMITE DEL SUELO URBANO
	SECTORES DE SUELO URBANO NO CONSOLIDADO
	ÁMBITOS DE PLANEAMIENTO ASUMIDO (APA) EN SUELO URBANO NO CONSOLIDADO
	APA SOMETIDO A MODIFICACIÓN (APM)
	ACTUACIONES AISLADAS (AA) Y ÁREAS DE INTERVENCIÓN (AI)
	PLAN ESPECIAL DEL CASCO HISTÓRICO
	PLAN ESPECIAL CASTILLO Y CERRO S MIGUEL (APA)
	PLAN ESPECIAL DEL ANTIGUO PUEBLO DE GAMONAL
	C.A.E.
	PRAT HOSPITAL MILITAR DE BURGOS
	ÁREAS DE PLANEAMIENTO ASUMIDO Y PLANEAMIENTO REMITIDO ORDENACIÓN MERAMENTE INFORMATIVA, NO VINCULANTE
	LÍMITE TÉRMINO MUNICIPAL
	LÍMITE DE NORMA ZONAL
	ALINEACIÓN
	ALINEACIÓN E.L. PÚBLICOS
	LÍNEA EDIFICACIÓN OBLIGATORIA
	ÁREA DE MOVIMIENTO
	FONDO MÁXIMO
	SEPARACIÓN DISTINTAS ALTURAS EDIFICACIÓN
	Nº DE PLANTAS PROPUESTAS
	Nº DE PLANTAS PROPUESTAS RESPECTO DE LA CALLE INDICADA
	COTA DE RASANTE EXISTENTE/PROYECTADA
	PASADIZO / SOPORTAL
	ACCIONES SOBRE SISTEMAS GENERALES
	BASE CARTOGRÁFICA / INTERVENCIONES SOBRE VIARIO