



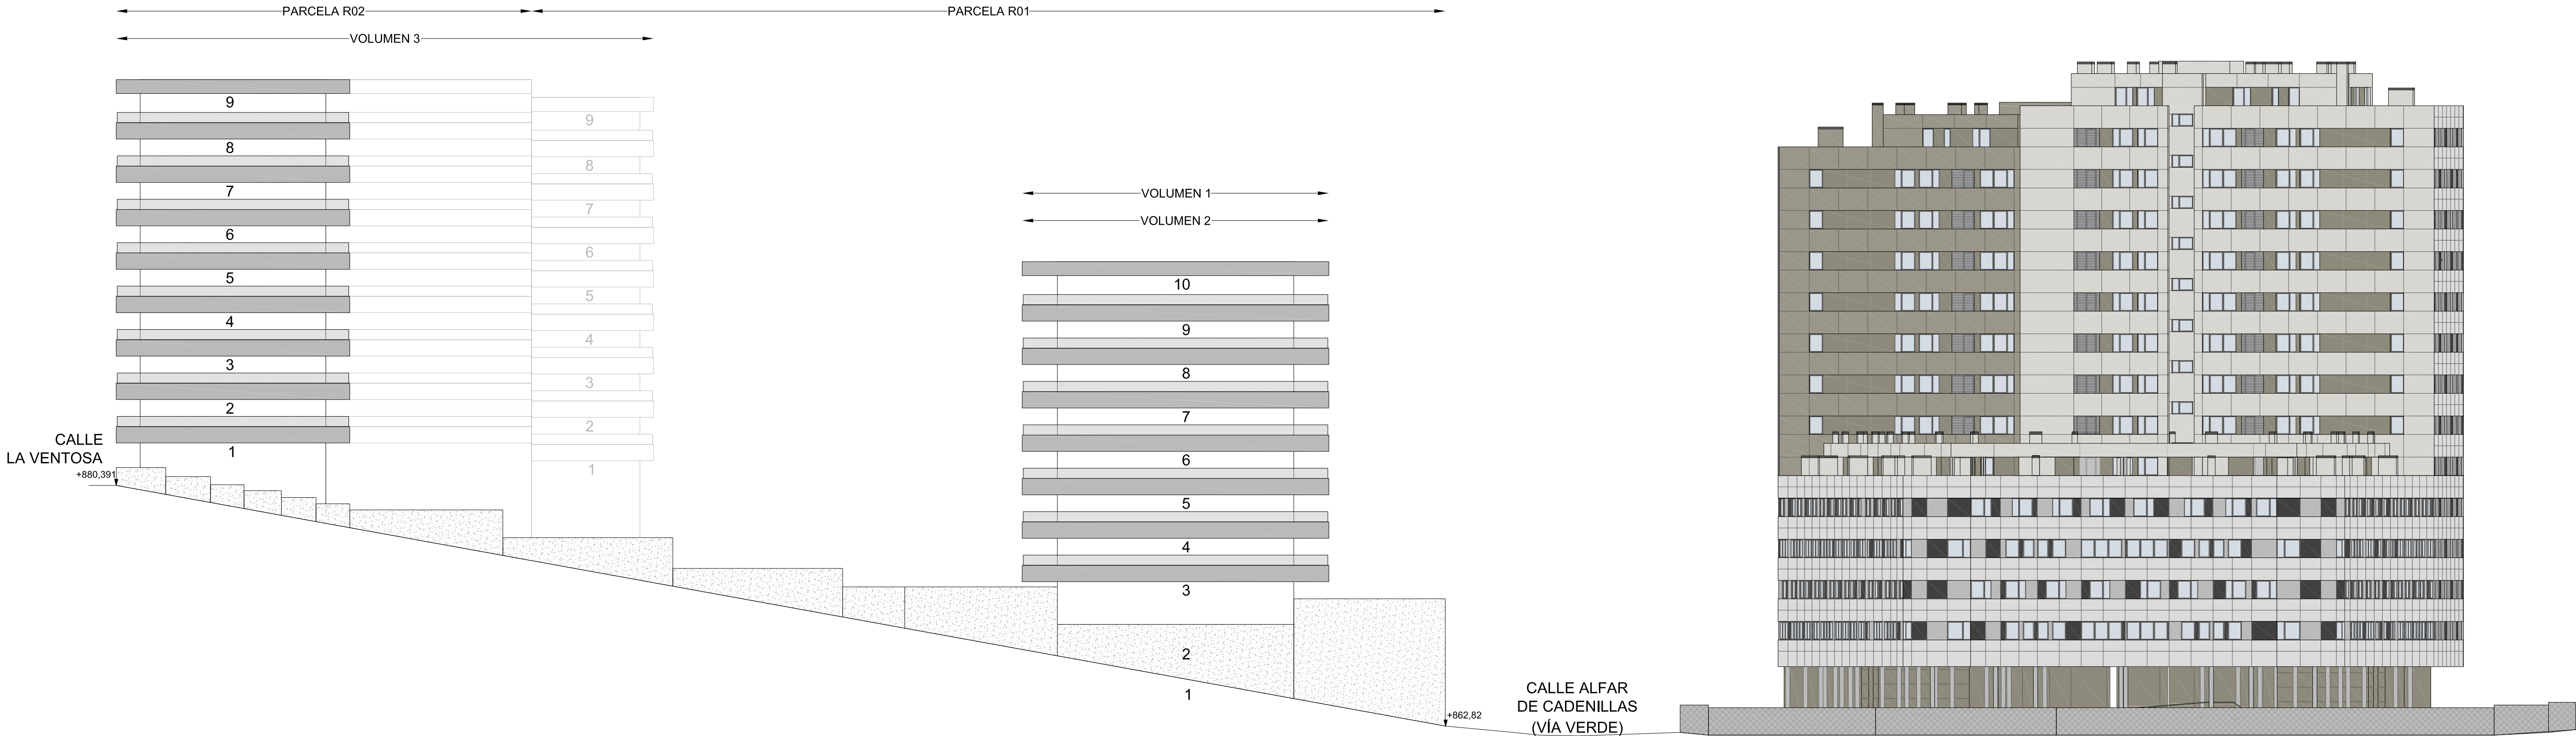

ALZADO 4

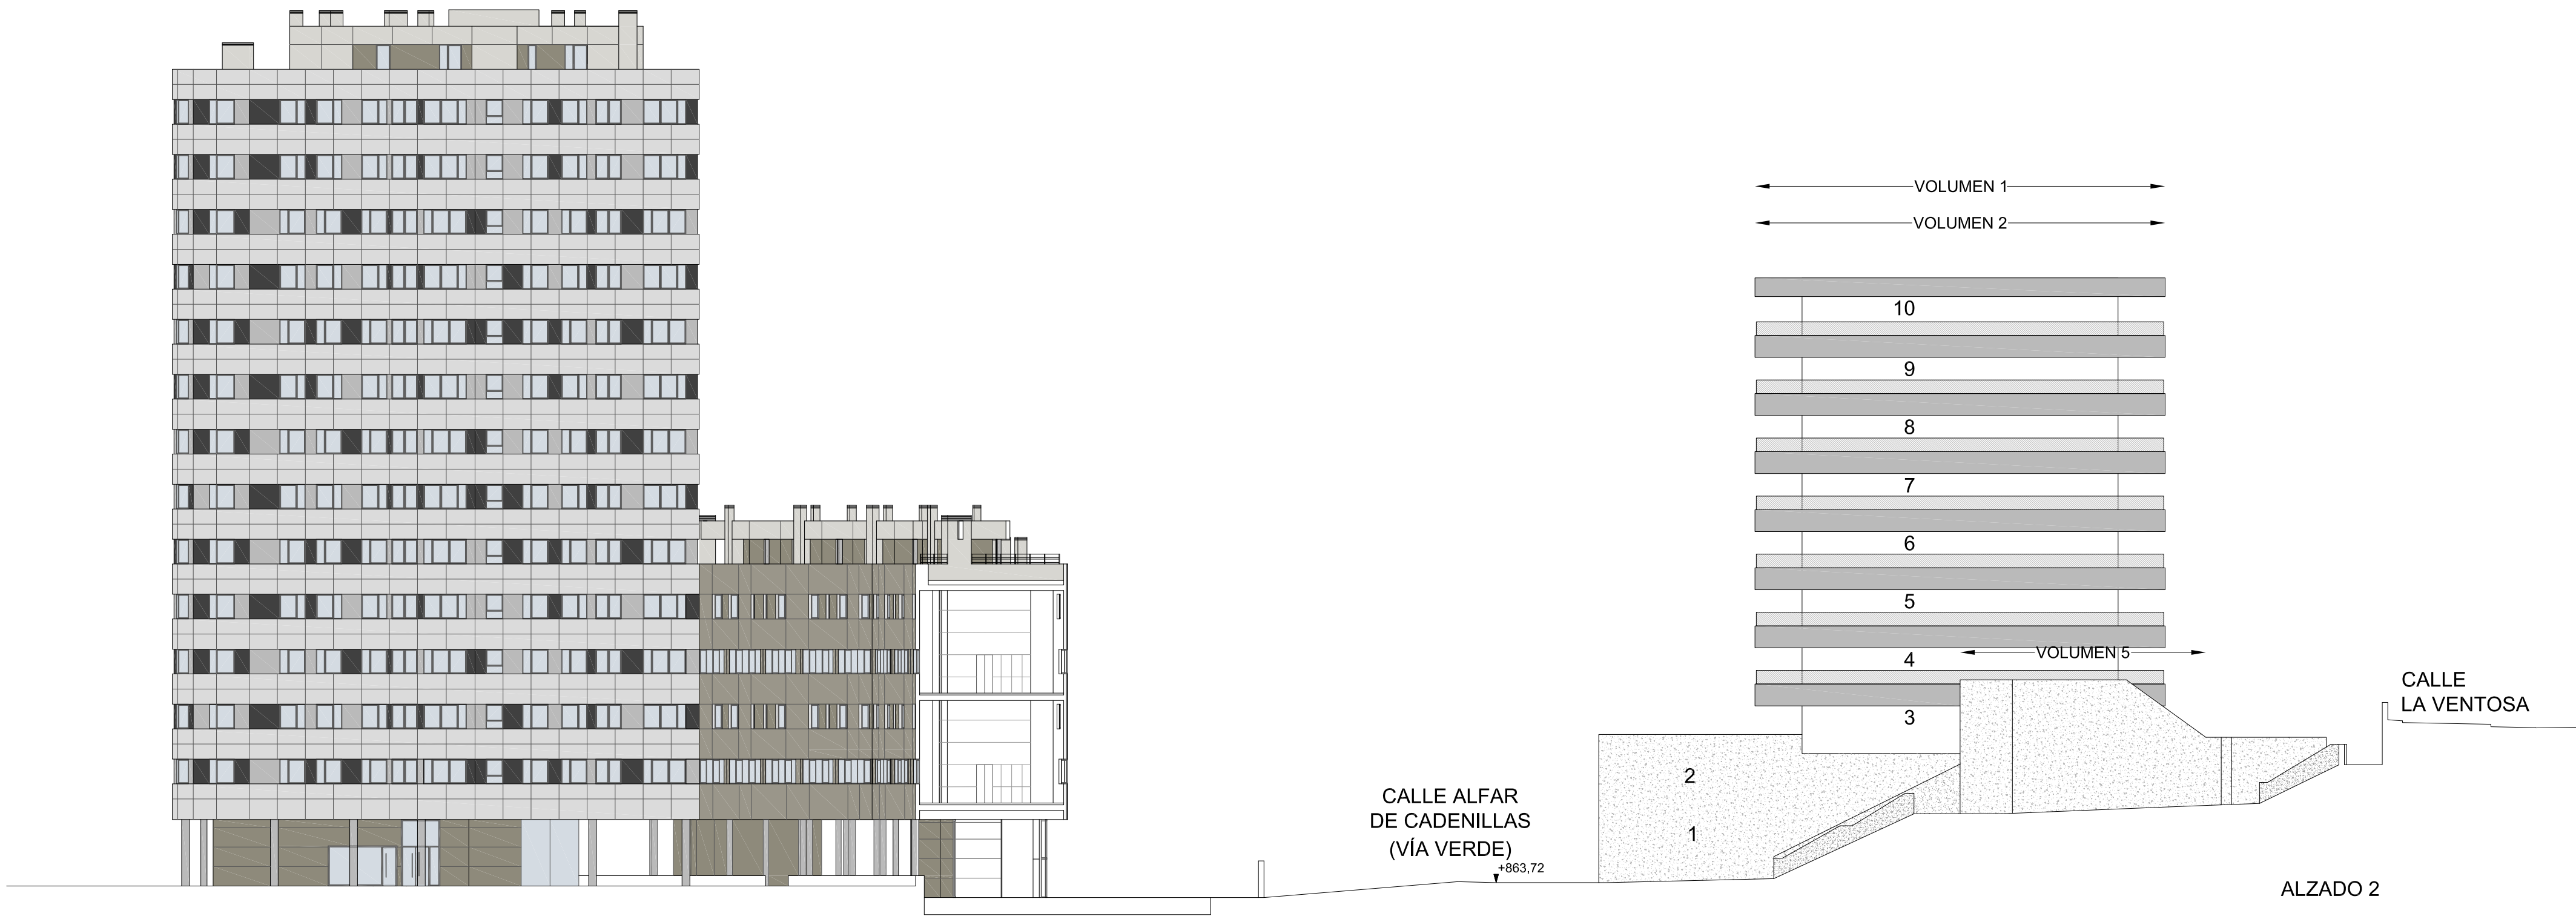

ALZADO 2

