




Ayuntamiento
de Burgos


8. SEÑALIZACION VIARIA

08.- DETALLES DE SEÑALIZACION VIARIA


- *08.01.- Símbolos en viales.
- 08.02.- Marcas de cebreado.
- 08.03.- Marcas.
- 08.04.- Señalización vertical metrópolis.
- 08.05.- Señalización vertical aimpe.
- 08.06.- Detalle de control de accesos
- 08.07.- Canalización semáforos
- 08.08.- Arquetas

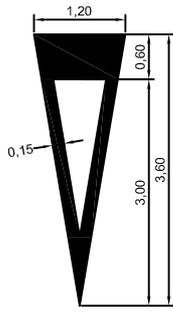


CEDA EL PASO

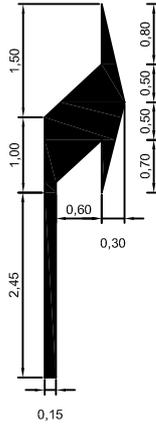

A LA DERECHA

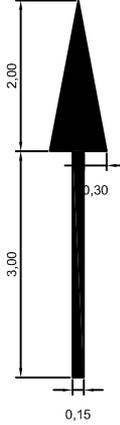


DE FRENTE

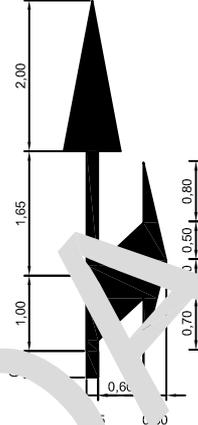


DE FRENTE O A LA DERECHA


PASO PARA PEATONES 1.3

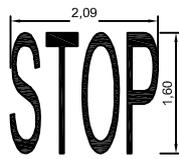

SEÑAL DE STOP HORIZONTAL

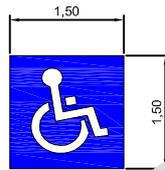

SEÑAL APARCAMIENTO PARA DISCAPACITADOS

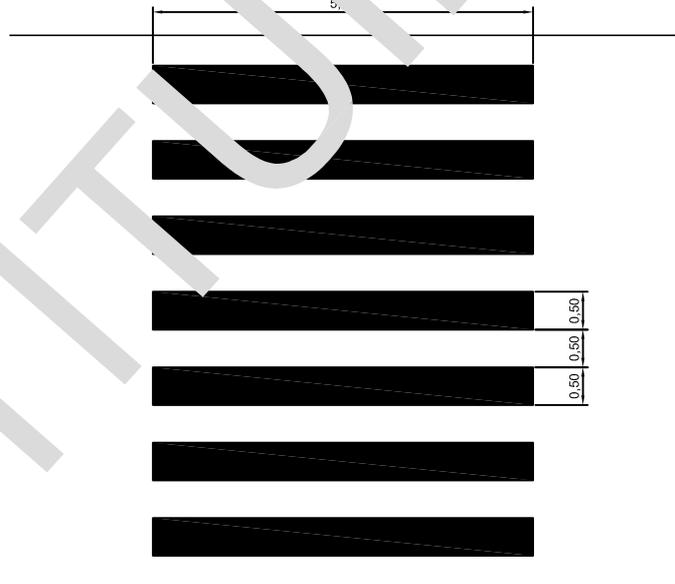

La señalización horizontal en símbolos de flechas y pasos de peatones, se realizará con pintura de larga duración, con plásticos en frío, de dos componentes, el resto con pintura acrílica convencional, tipo especial ciudad, todo ello conforme a la 8.2 I.C. sobre "Marcas viales" del Ministerio de Fomento.

	MATERIAL BASE (g/m ²)	MICROESFERAS DE VIDRIO (g/m ²)*	METODO DE APLICACION
... ACRILICA ... ESPECIAL "CIUDAD"	720	480	PULVERIZACION
... ACRILICA AMARILLA ... (RAL 1023)	720	480	PULVERIZACION
(1) PLASTICO EN FRIO DOS COMPONENTES BLANCA	3.000	500	EXTRUSION ZAPATON MANUAL
(1) PLASTICO EN FRIO DOS COMPONENTES AZUL (RAL 5012)	3.000	500	EXTRUSION ZAPATON MANUAL

* Sólo se adicionará a la pintura previa autorización del Servicio de Tráfico Municipal.


(1) En aplicaciones sobre superficies hormigonadas o adoquinadas se aplicará previamente una pintura de imprimación.



B U R G O S
AYUNTAMIENTO
GERENCIA MUNICIPAL DE FOMENTO


PLANO

SEÑALIZACIÓN VIARIA
SÍMBOLOS EN VIALES

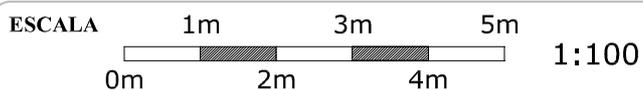


FECHA
MARZO 2009


Nº PLANO
8.01

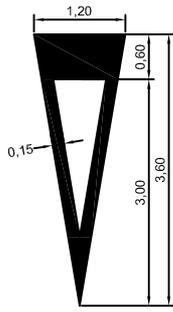


CEDA EL PASO

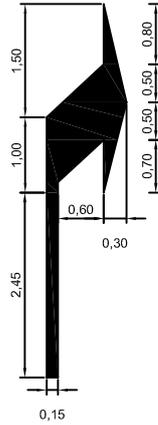


A LA DERECHA

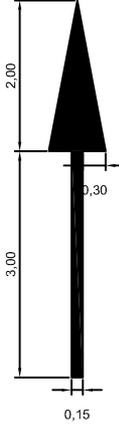


DE FRENTE

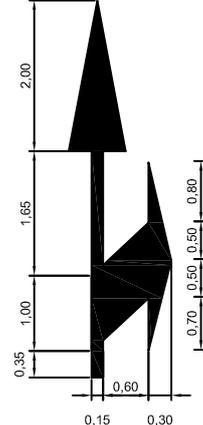

DE FRENTE O A LA DERECHA

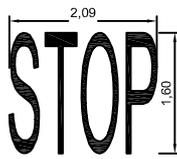


SEÑAL DE STOP HORIZONTAL

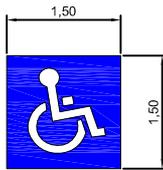

SEÑAL APARCAMIENTO MINUSVALIDOS

PASO PARA PEATONES M-4.3

PASO PARA CARRIL BICI

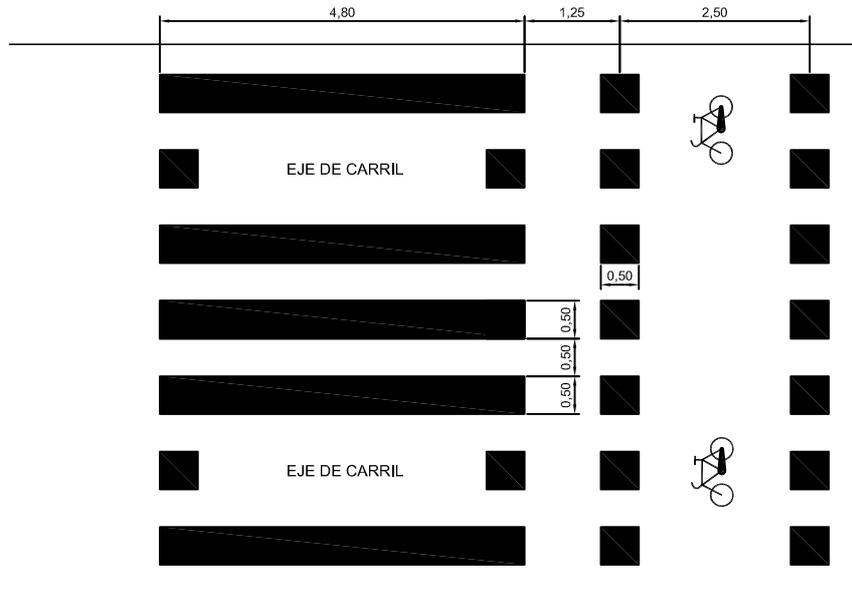

La señalización horizontal en símbolos, flechas y pasos de peatones, se realizará con pintura de larga duración, con plásticos en frío, de dos componentes, el resto con pintura acrílica convencional, tipo especial ciudad, todo ello conforme a la 8.2 I.C. sobre "Marcas viales" del Ministerio de Fomento.

	MATERIAL BASE (g/m ²)	MICROESFERAS DE VIDRIO (g/m ²)*	METODO DE APLICACION
PINTURA ACRILICA ESPECIAL "CIUDAD"	720	480	PULVERIZACION
ACRILICA AMARILLA (RAL 1023)	720	480	PULVERIZACION
(1) PLASTICO EN FRIO DOS COMPONENTES BLANCA	3.000	500	EXTRUSION ZAPATON MANUAL
(1) PLASTICO EN FRIO DOS COMPONENTES AZUL (RAL 5012)	3.000	500	EXTRUSION ZAPATON MANUAL

* Sólo se adicionará a la pintura previa autorización del Servicio de Tráfico Municipal.

(1) En aplicaciones sobre superficies hormigonadas o adoquinadas se aplicará previamente una pintura de imprimación.




Ayuntamiento de Burgos

PLANO

SEÑALIZACIÓN VIARIA
SÍMBOLOS EN VIALES

ESCALA

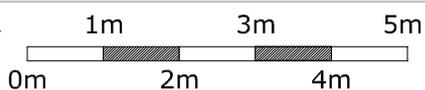

1:100

FECHA


ENERO 2015

Nº PLANO


8.01

M-7.2 VÍAS CON V. <60 KM/H

CIRCULACIÓN EN DOBLE SENTIDO

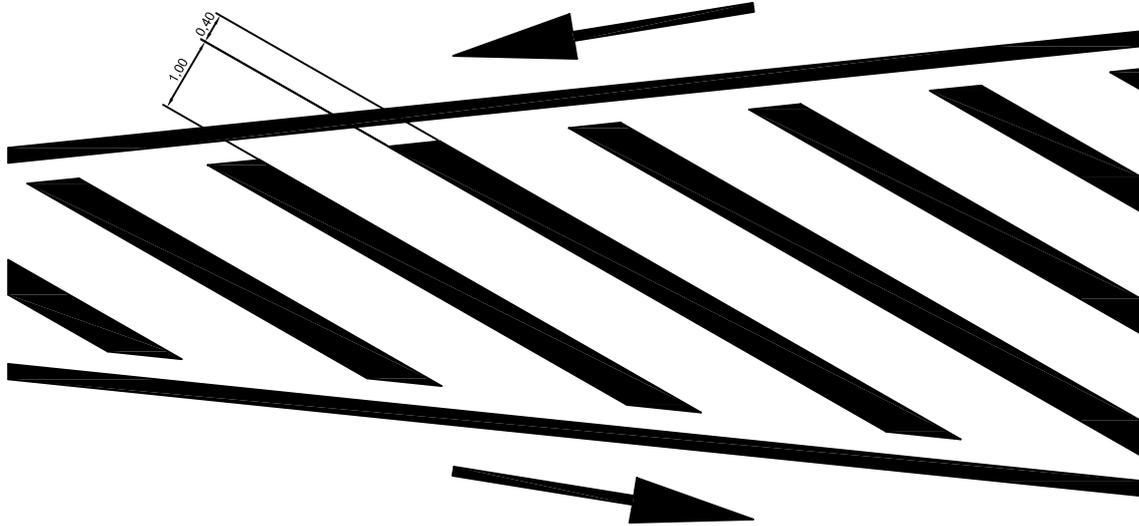

CIRCULACIÓN EN SENTIDO ÚNICO DIVERGENTE

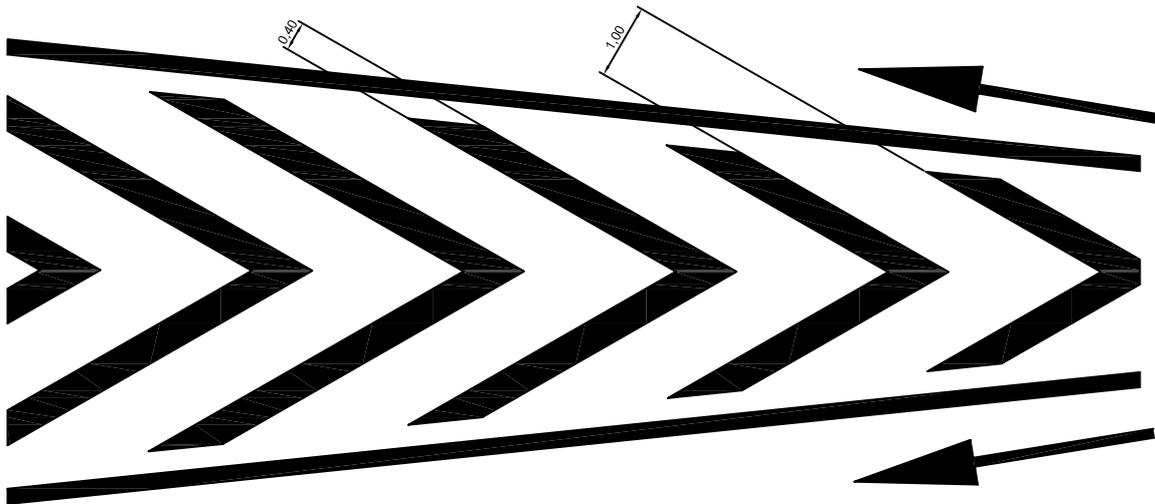

La señalización horizontal en símbolos, flechas y pasos de peatones, se realizará con pintura de larga duración, con plásticos en frío, de dos componentes, el resto con pintura acrílica convencional, tipo especial ciudad, todo ello conforme a la 8.2 I.C. sobre " Marcas viales" del Ministerio de Fomento.




BURGOS
AYUNTAMIENTO
GERENCIA MUNICIPAL DE FOMENTO

PLANO

SEÑALIZACIÓN VIARIA
MARCAS DE CEBREADO

ESCALA

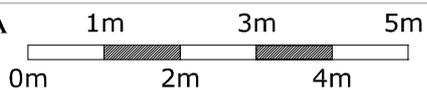

1:100

FECHA


ENERO 2008

Nº PLANO


8.02

MARCAS LONGITUDINALES DISCONTINUAS


M-1.3 VIAS CON V. <60 KM/H PARA SEPARACION DE CARRILES NORMALES (DIFERENTE SENTIDO)

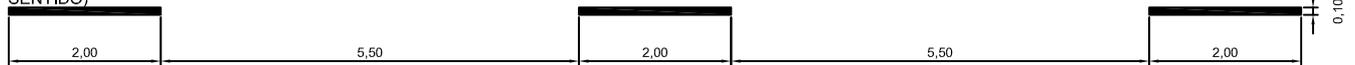

M-1.10 VIAS CON V. <60 KM/H PARA PREAVISO DE MARCA CONTINUA O DE PELIGRO

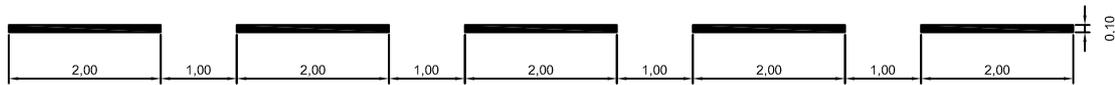

M-1.7 PARA SEPARACIÓN DEL CARRIL PRINCIPAL Y CARRIL DE ENTRADA

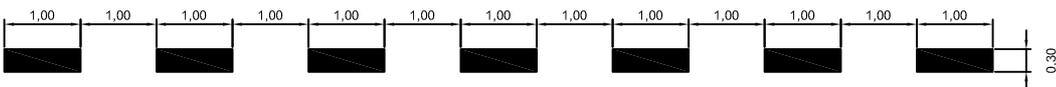

MARCAS LONGITUDINALES CONTINUAS

M-2.1 PARA SEPARACION DE SENTIDOS EN CALZADA DE DOS O TRES CARRILES SIN POSIBILIDAD DE ADELANTAMIENTO



M-2.6 PARA BORDE DE CALZADA




MARCAS TRANSVERSALES CONTINUAS

M-4.1 LINEA DE DETENCION



MARCAS TRANSVERSALES DISCONTINUAS

M-4.2 LINEA DE CEDA EL PASO

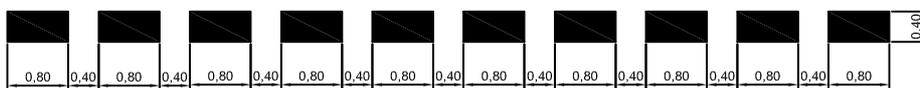

La señalización horizontal en símbolos, flechas y pasos de peatones, se realizará con pintura de larga duración, con plásticos en frío, de dos componentes, el resto con pintura acrílica convencional, tipo especial ciudad, todo ello conforme a la 8.2 I.C. sobre "Marcas viales" del Ministerio de Fomento.




BURGOS
AYUNTAMIENTO
GERENCIA MUNICIPAL DE FOMENTO

PLANO

SEÑALIZACIÓN VIARIA

MARCAS

ESCALA

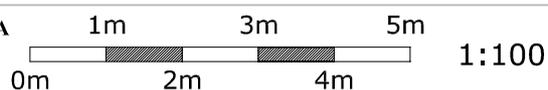


FECHA






ENERO 2008

Nº PLANO

8.03

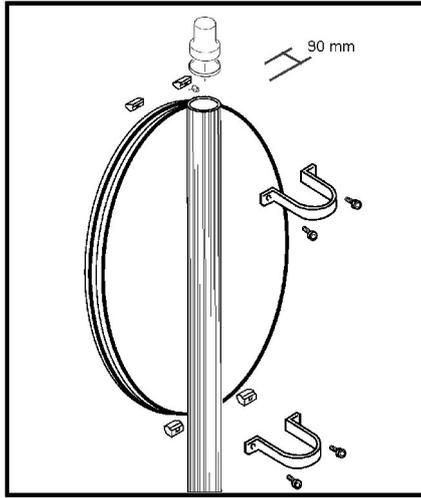

SEÑALES TIPO

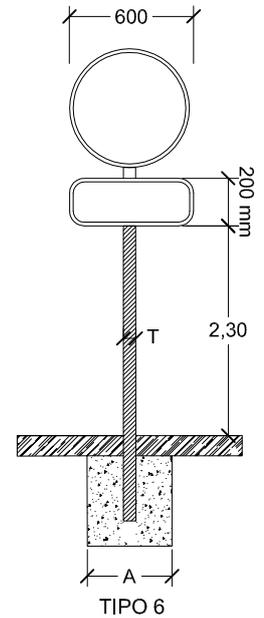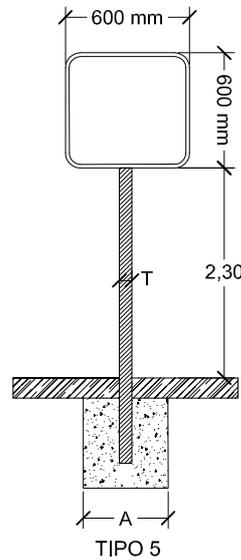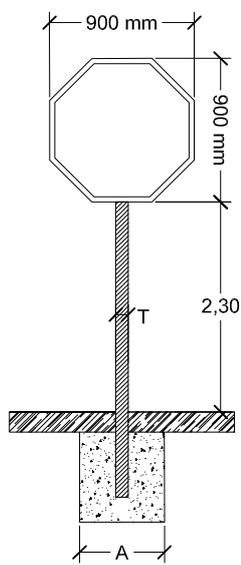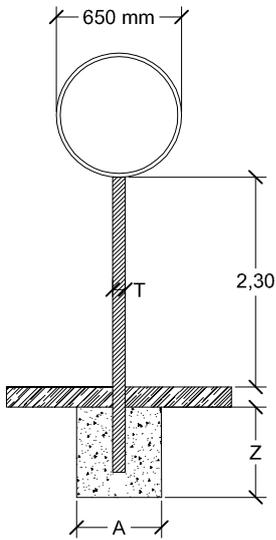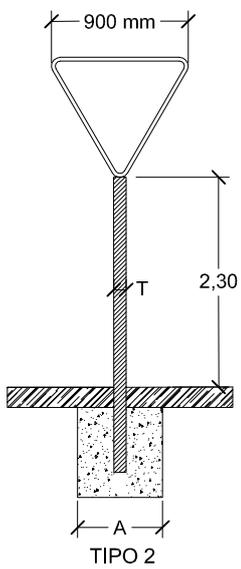

*Postes de sustentacion de aluminio anodizado estriado Ø minimo 76 mm e=5mm

Señales verticales de aluminio anodizado formando "cajon cerrado", con perfil perimetral tipo "cola de milano" de 35 mm de ancho y lamas de 1,2 mm de espesor, nivel 2 de reflectancia "alta densidad", protegidas con lámina antivandálica.




BURGOS
AYUNTAMIENTO
GERENCIA MUNICIPAL DE FOMENTO

PLANO

SEÑALIZACIÓN VIARIA

SEÑALIZACIÓN VERTICAL METRÓPOLIS

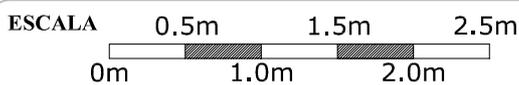


1:50

FECHA

ENERO 2008

Nº PLANO

8.04

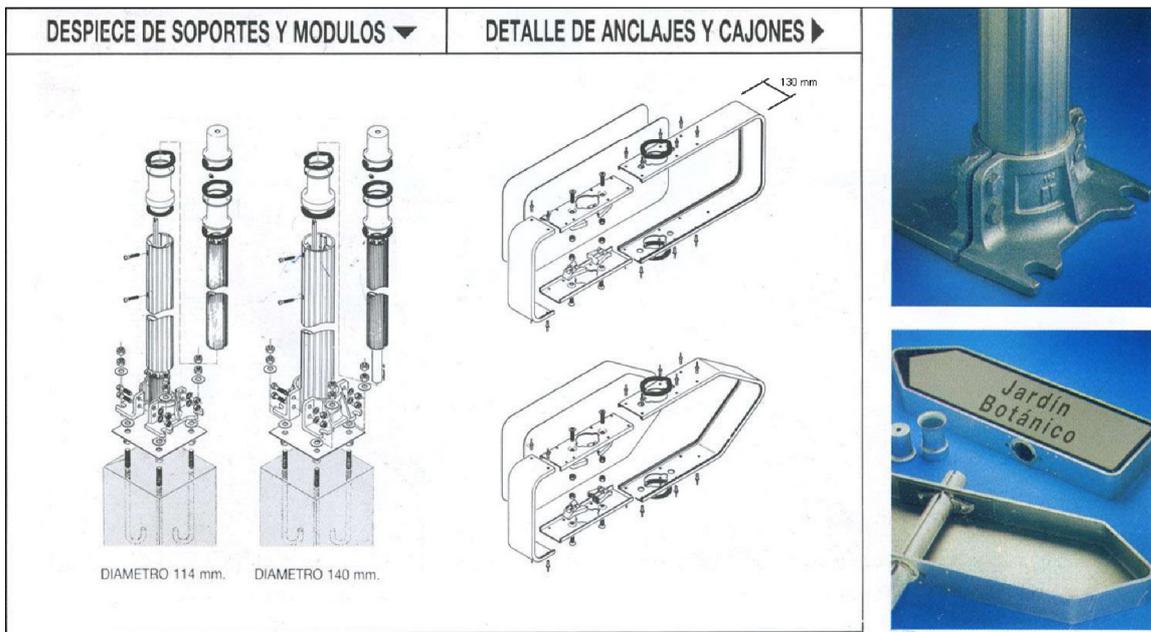


Características:
 -Rectángulos, flechas, carteles croquis en cajones separados con perfil perimetral de 130 mm. de ancho atravesados por soporte de tubo redondo de 114 o 140 mm de diámetro.

PLANO **SEÑALIZACIÓN VIARIA**
SEÑALIZACIÓN VERTICAL AIMPE

ESCALA **SIN ESCALA**

FECHA **ENERO 2008**

Nº PLANO **8.05**

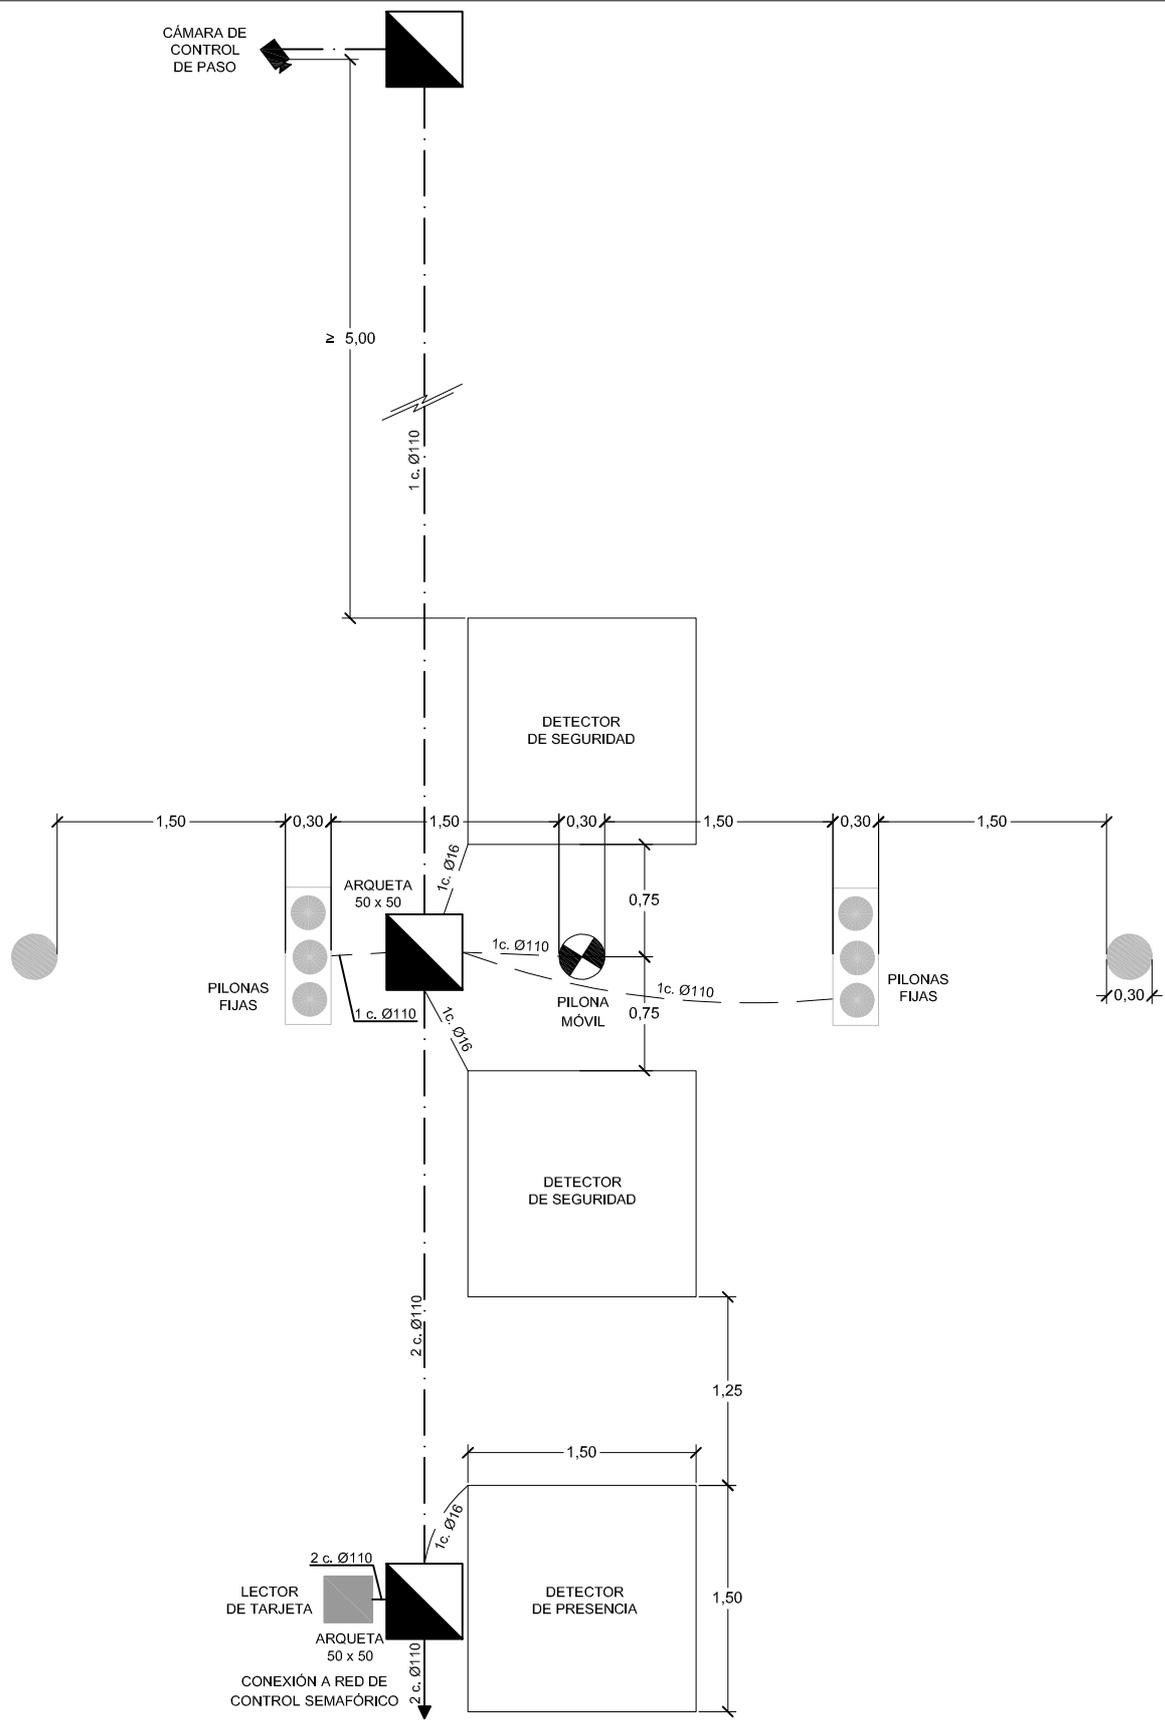


BURGOS
AYUNTAMIENTO
 GERENCIA MUNICIPAL DE FOMENTO

PLANO

REGULACIÓN DE TRÁFICO

DETALLE CONTROL DE ACCESOS

ESCALA

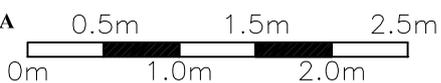

1:50


FECHA

ENERO 2008


Nº PLANO

8.06


**ACERA
TRÁFICO**

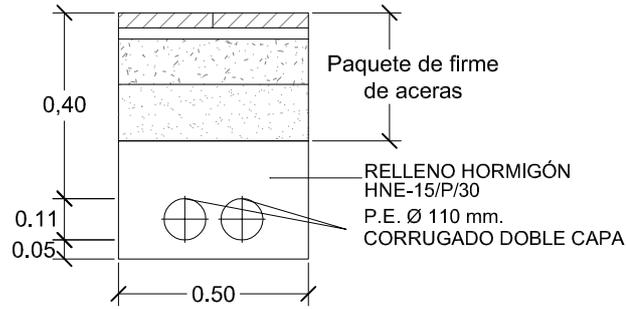

**ACERA
ALUMBRADO TRÁFICO**

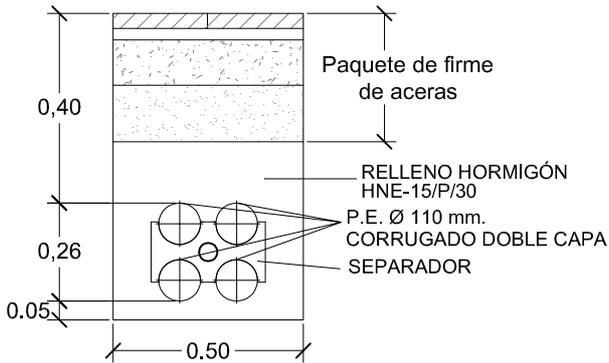

**CALZADA
ALUMBRADO TRÁFICO**

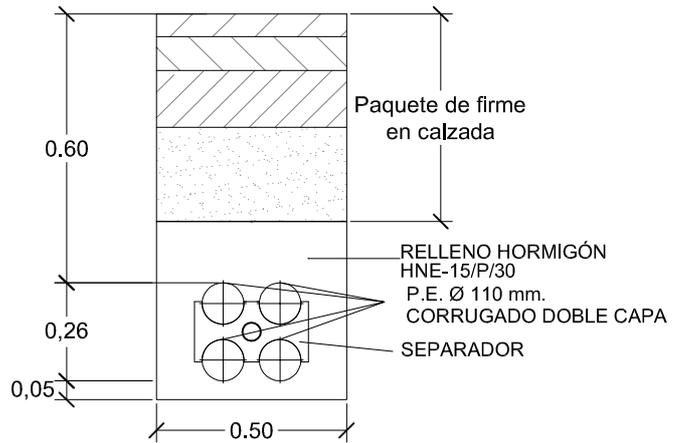

BURGOS
AYUNTAMIENTO
GERENCIA MUNICIPAL DE FOMENTO

PLANO




CANALIZACIÓN SEMAFOROS

ESCALA 0.20m 0.60m 1.00m
0m 0.40m 0.80m 1:20




FECHA
MARZO 2009

Nº PLANO
8.07

EN ACERA

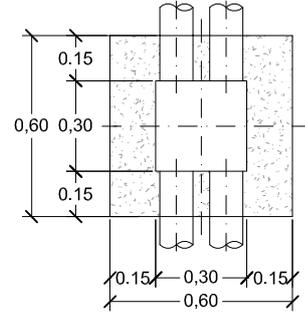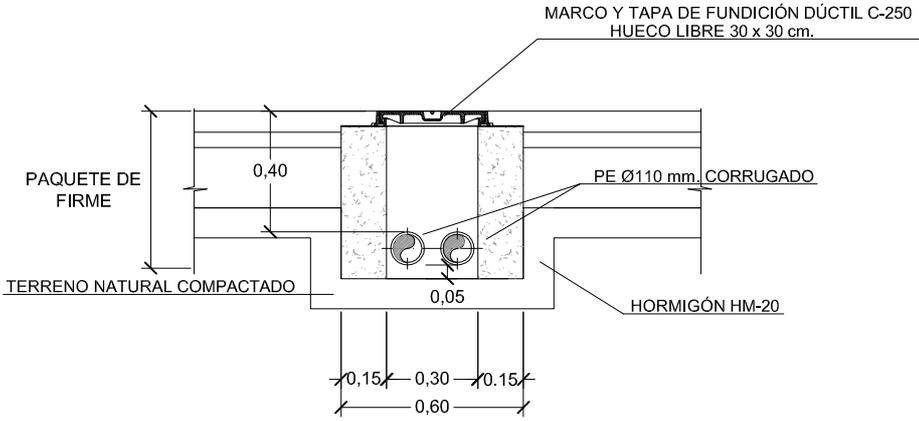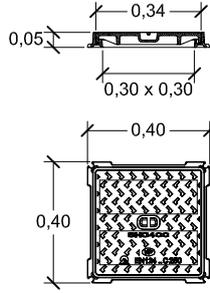

EN CRUCE DE CALZADA

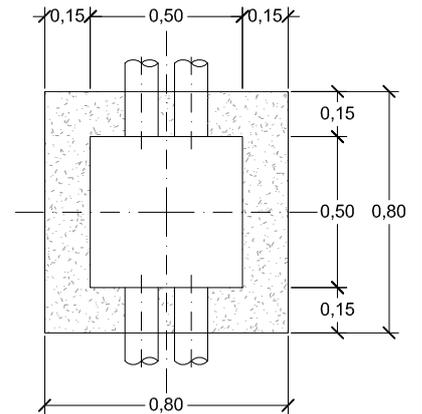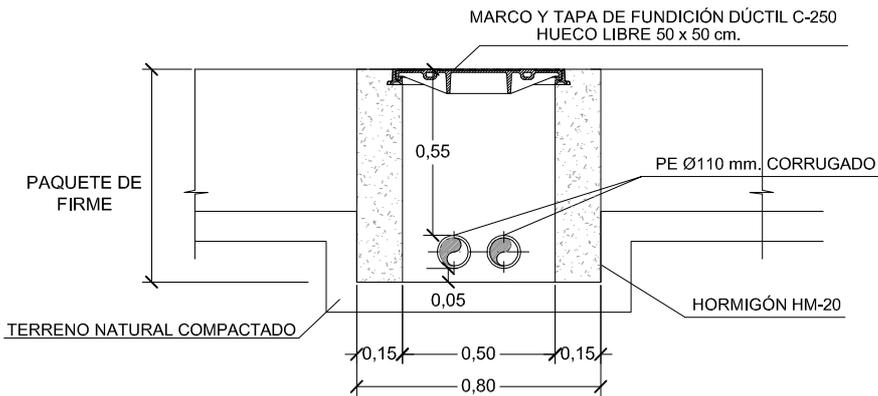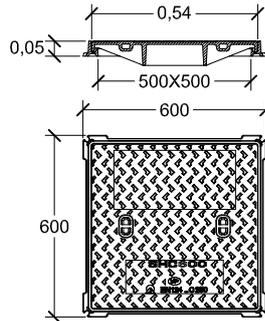


BURGOS
AYUNTAMIENTO
 GERENCIA MUNICIPAL DE FOMENTO

PLANO

SEÑALIZACIÓN VIARIA

ARQUETAS

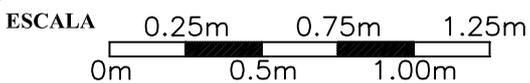

1:25

FECHA

ENERO 2008

Nº PLANO

8.08