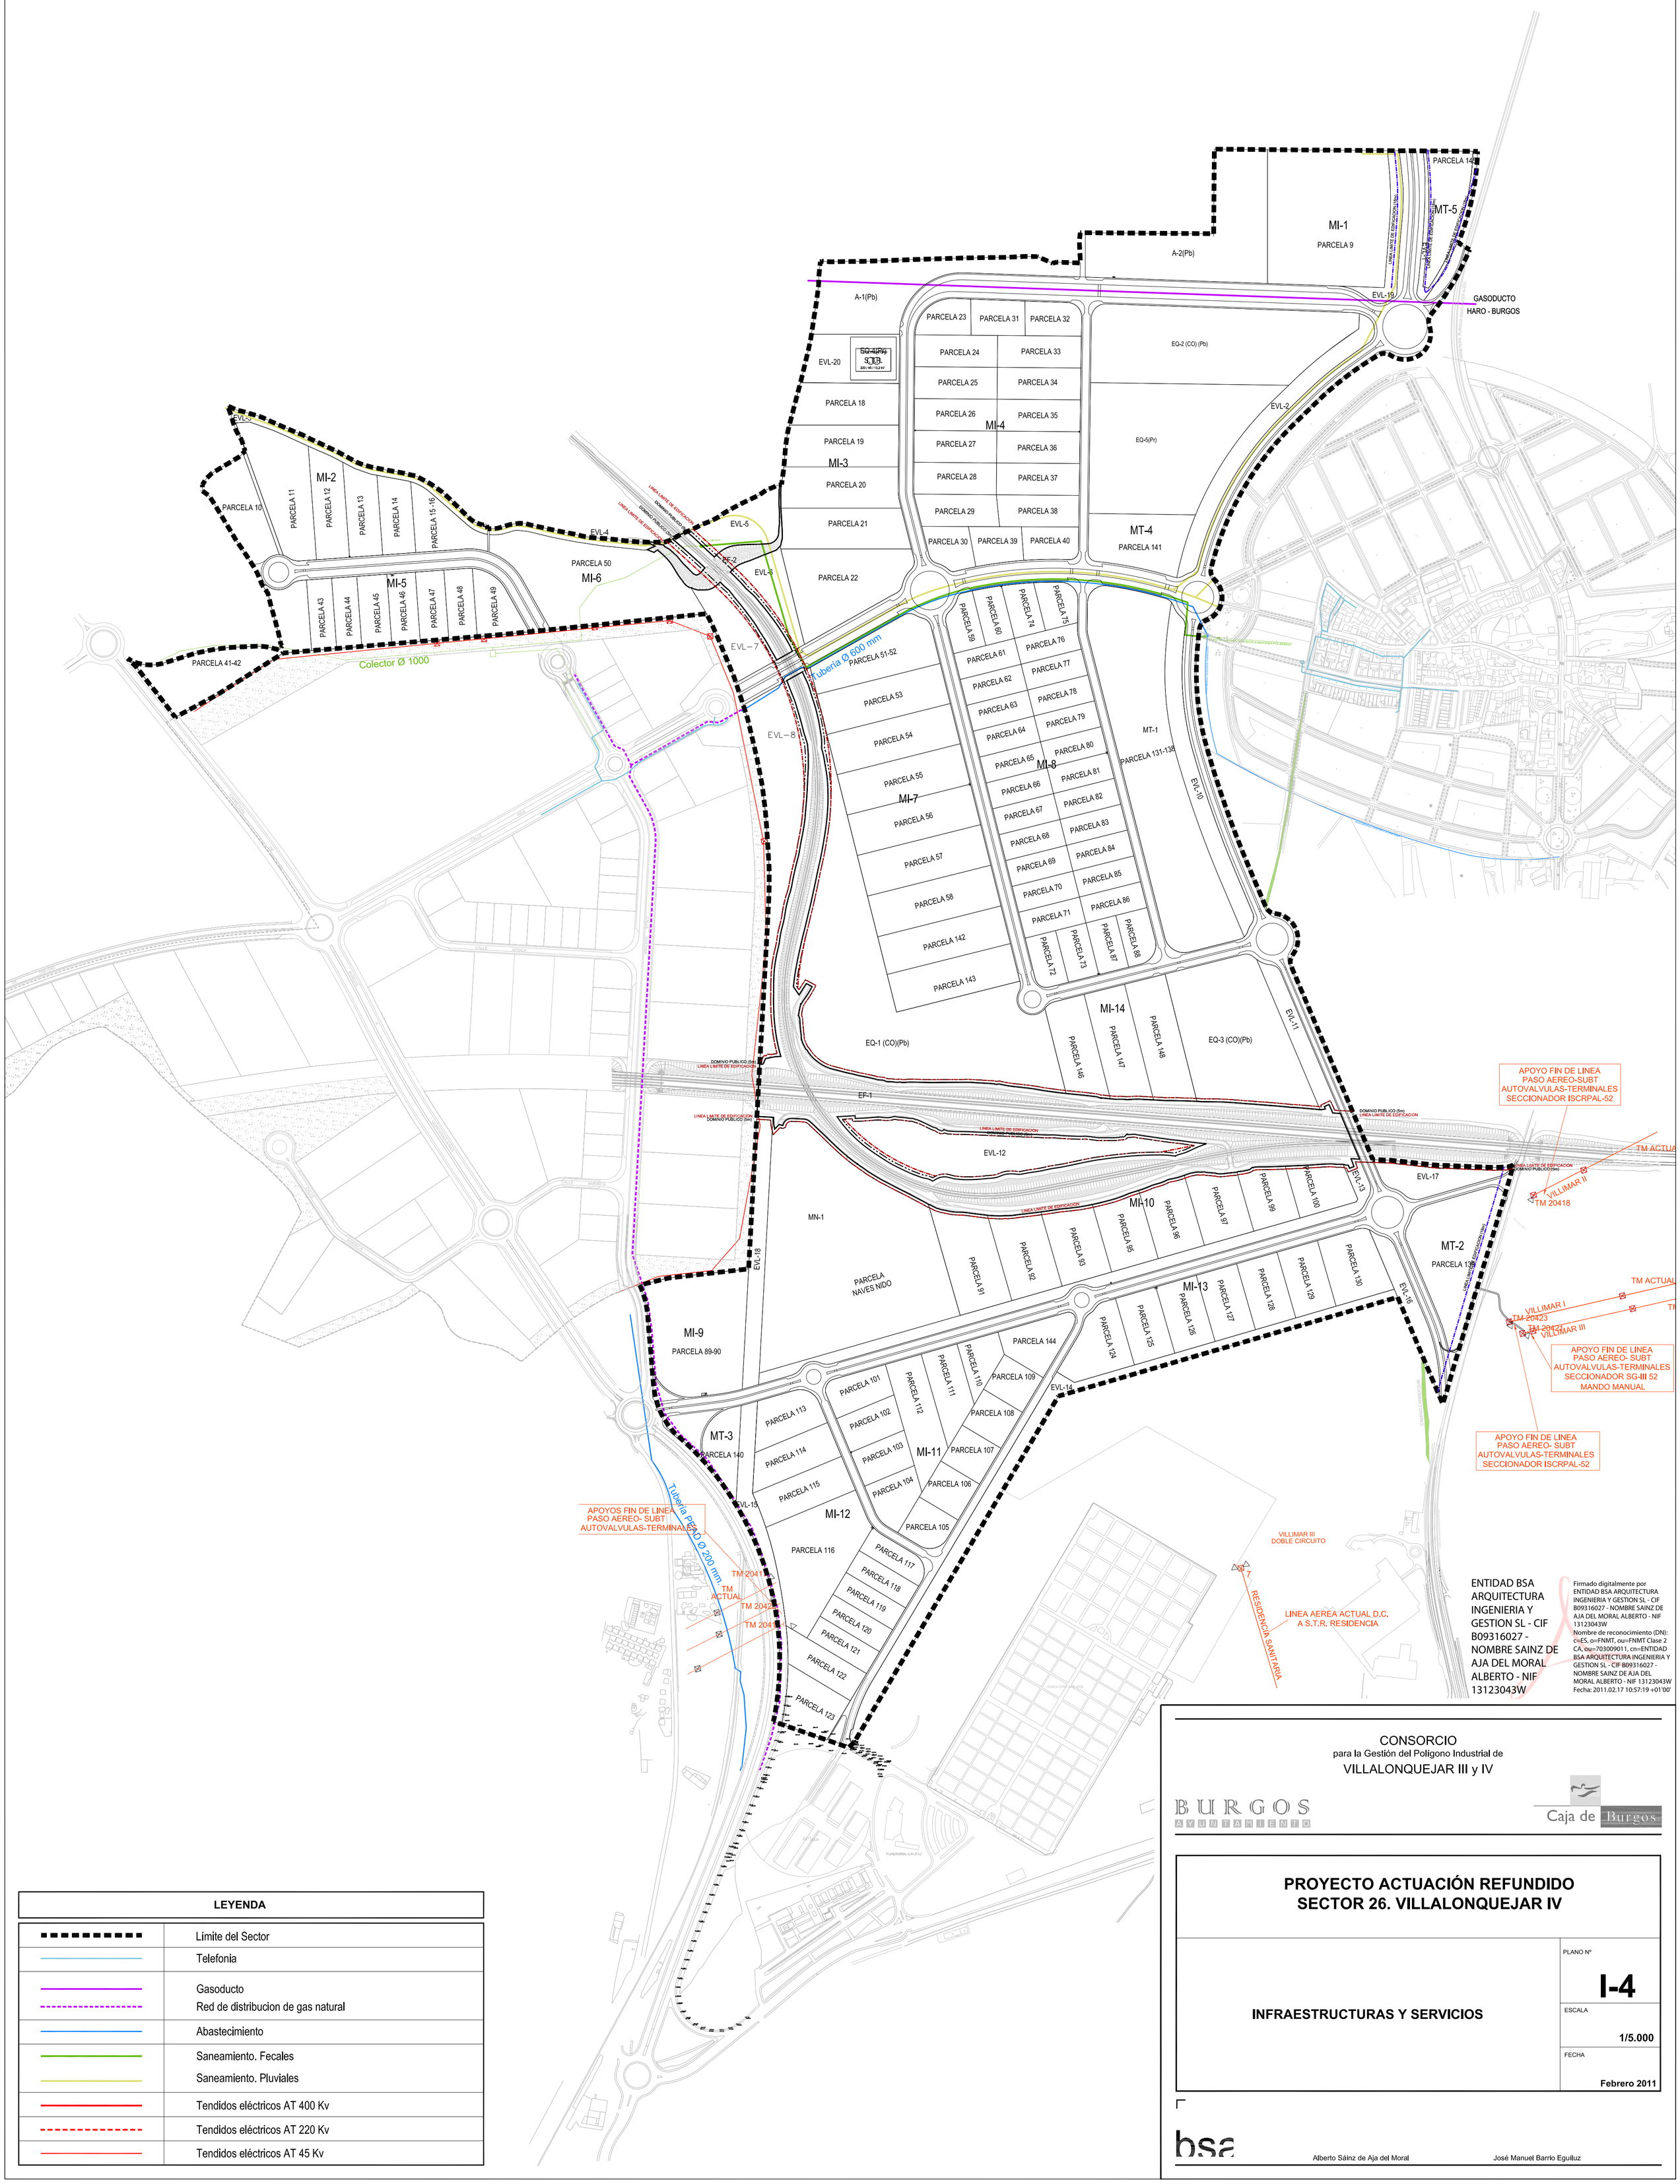

ENTIDAD BSA ARQUITECTURA INGENIERIA Y GESTION SL - CIF B09316027 - NOMBRE SAINZ DE AJA DEL MORAL ALBERTO - NIF 13123043W

Firmado digitalmente por ENTIDAD BSA ARQUITECTURA INGENIERIA Y GESTION SL - CIF B09316027 - NOMBRE SAINZ DE AJA DEL MORAL ALBERTO - NIF 13123043W
Nombre de reconocimiento (DN): c=ES, o=FNMT, ou=FNMT Clase 2 CA, ou=703009011, cn=ENTIDAD BSA ARQUITECTURA INGENIERIA Y GESTION SL - CIF B09316027 - NOMBRE SAINZ DE AJA DEL MORAL ALBERTO - NIF 13123043W
Fecha: 2011.02.17 10:57:19 +01'00'

LEYENDA	
	Límite del Sector
	Telefonia
	Gasoducto
	Red de distribucion de gas natural
	Abastecimiento
	Saneamiento. Fecales
	Saneamiento. Pluviales
	Tendidos eléctricos AT 400 Kv
	Tendidos eléctricos AT 220 Kv
	Tendidos eléctricos AT 45 Kv

CONSORCIO
para la Gestión del Polígono Industrial de
VILLALONQUEJAR III y IV

BURGOS AYUNTAMIENTO

Caja de Burgos

PROYECTO ACTUACIÓN REFUNDIDO SECTOR 26. VILLALONQUEJAR IV

INFRAESTRUCTURAS Y SERVICIOS

PLANO Nº **I-4**

ESCALA **1/5.000**

FECHA **Febrero 2011**

bsa

Alberto Sáinz de Aja del Moral

José Manuel Barrio Eguiluz