



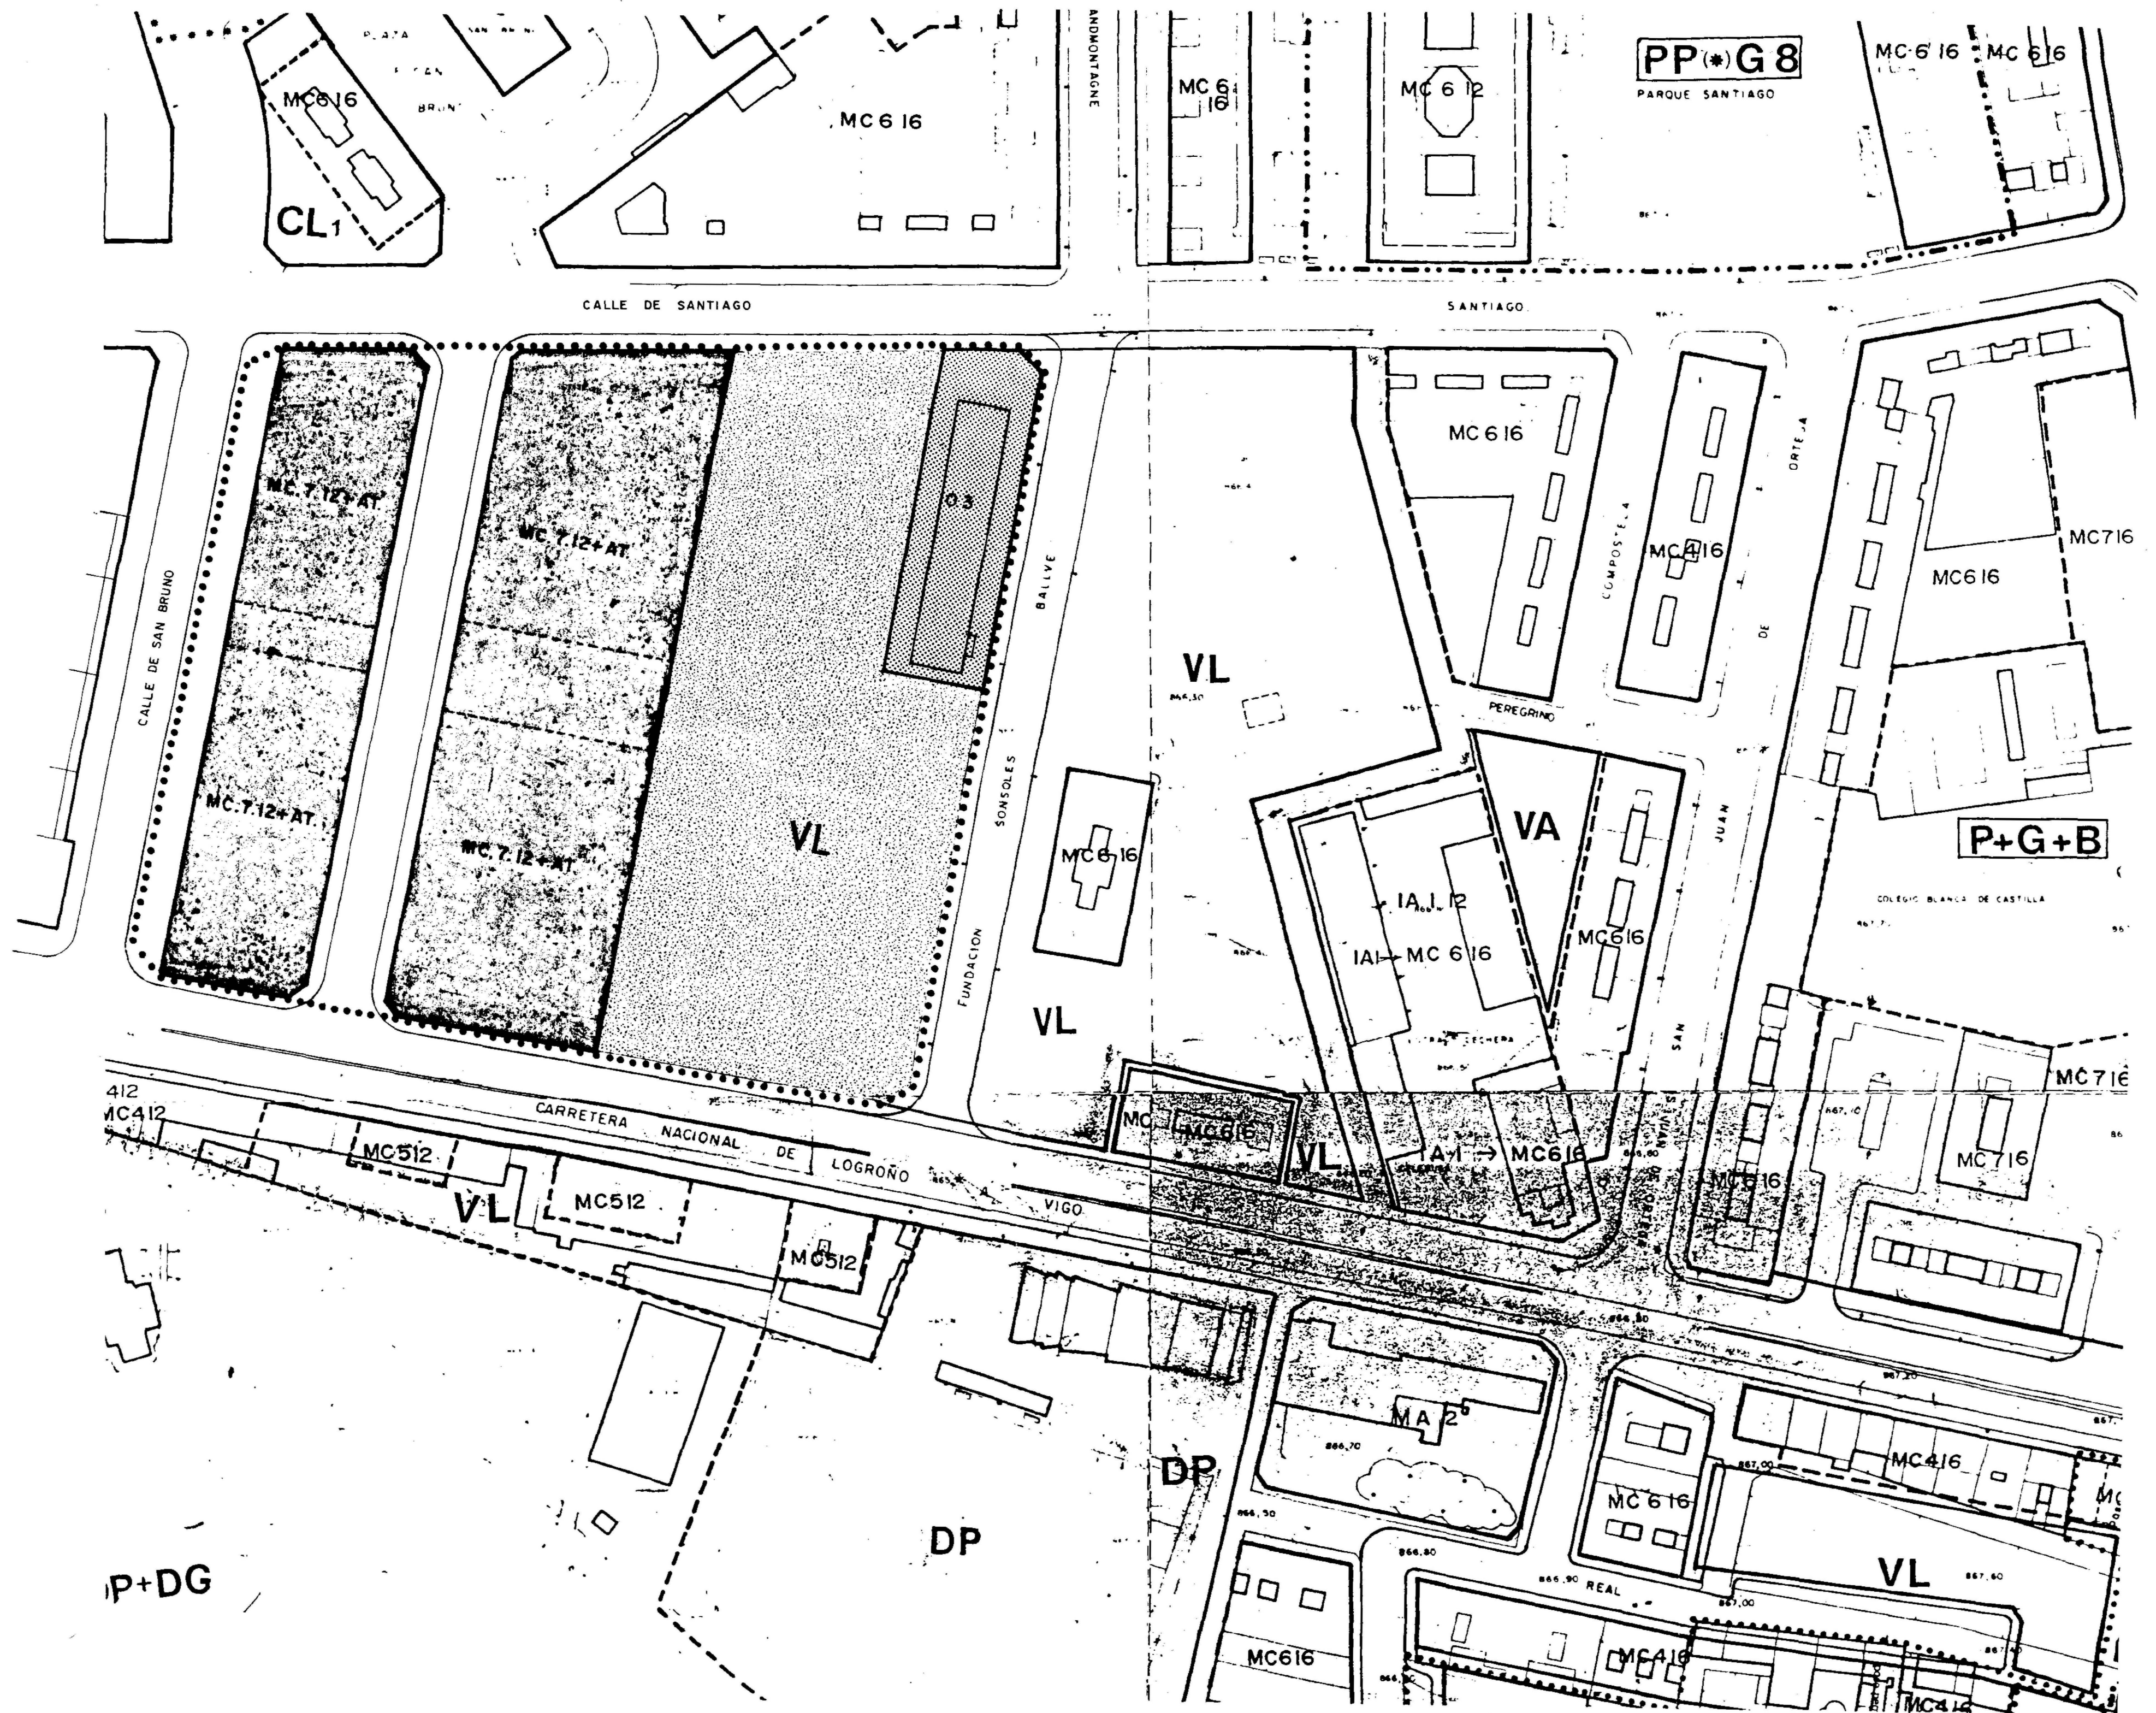




ALOJAMIENTO (MC. 7, 12 + ~~ATICO~~)

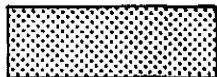

TERCIARIO (OFICINAS) (0.3)




ZONA VERDE **VL**

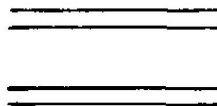

VIARIO



DELIMITACION UNIDAD DE EJECUCION

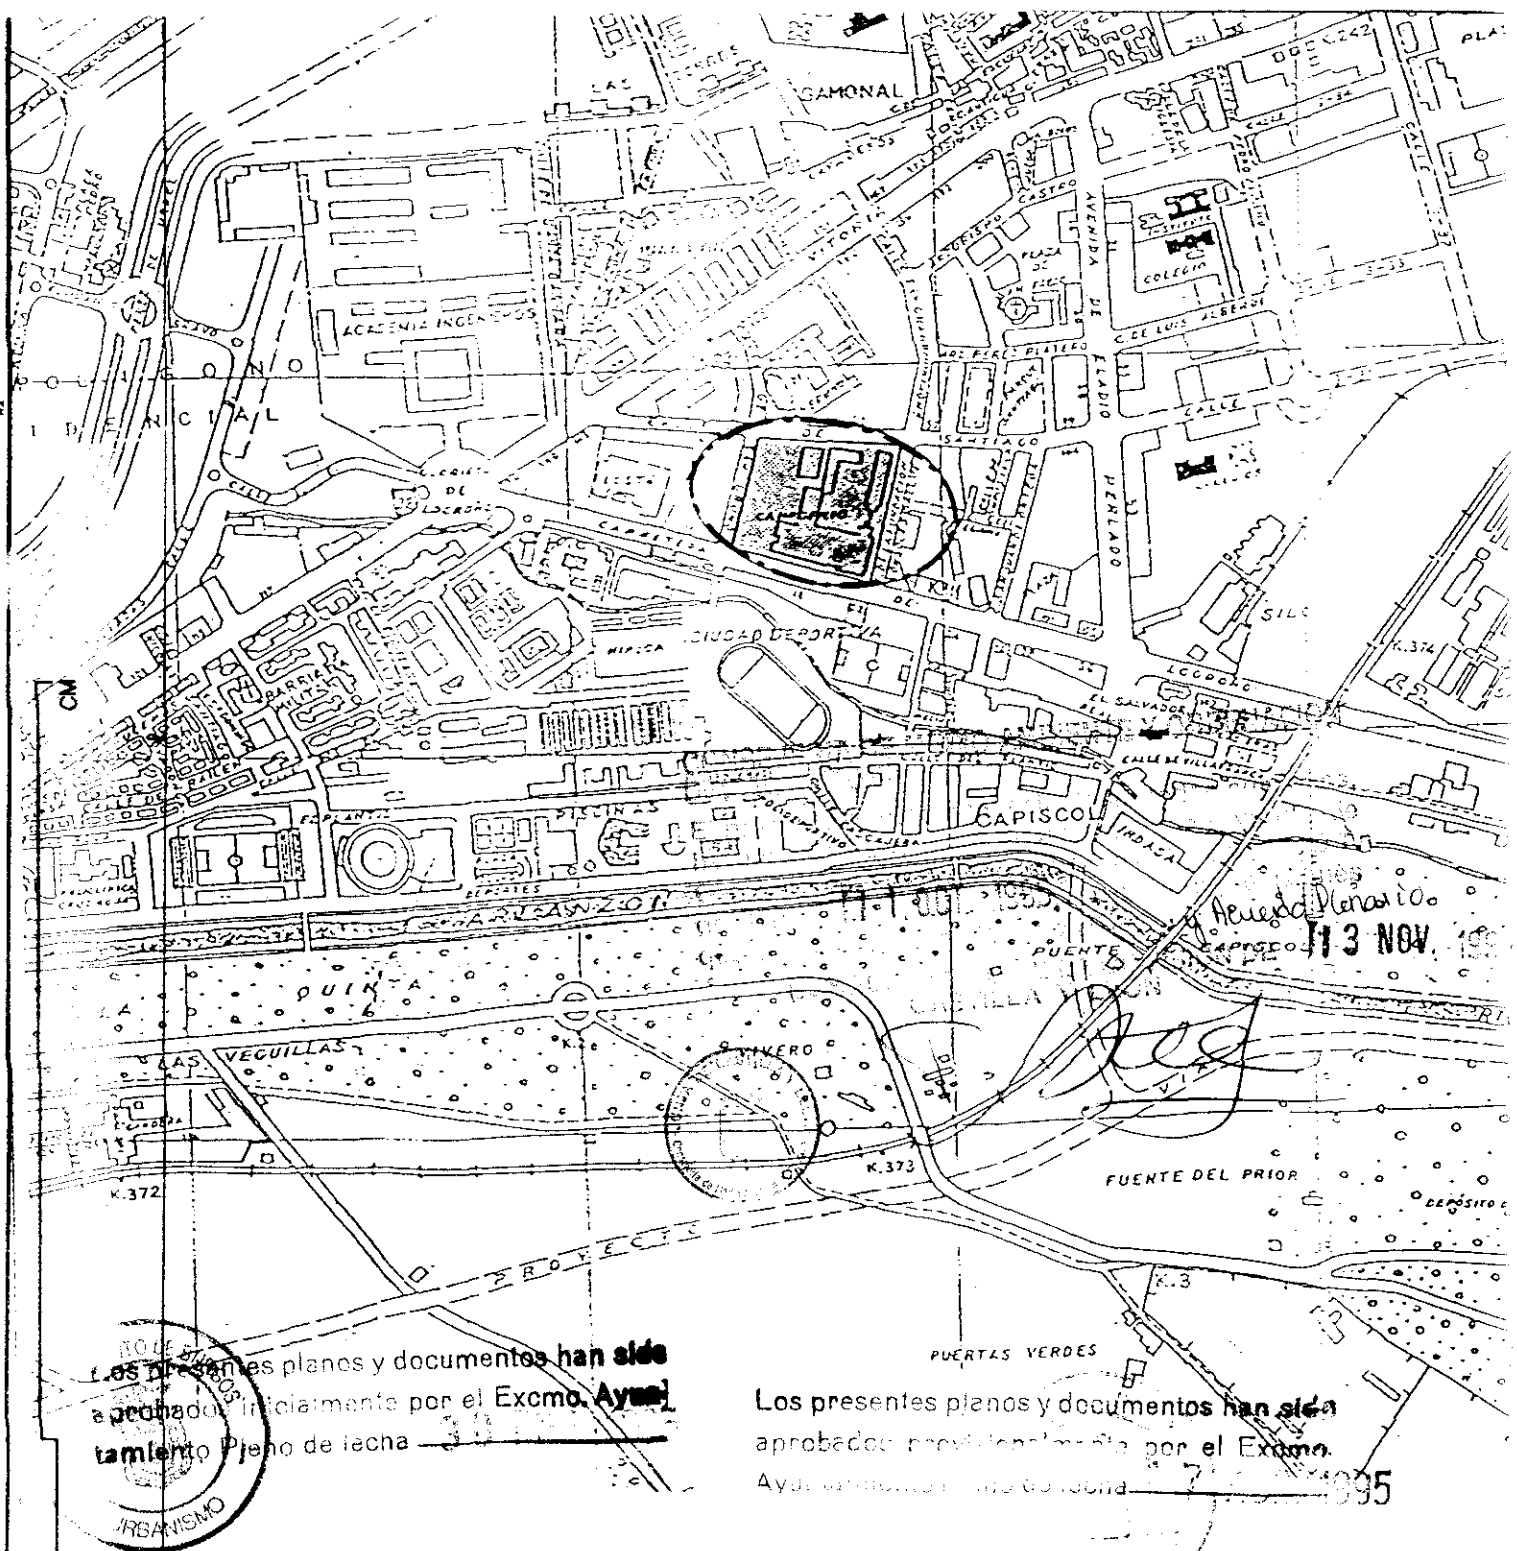

Los presentes planos y documentos han sido
aprobados inicialmente por el Excmo. Ayun-
tamiento Pleno de fecha 30/11/1995

Los presentes planos y documentos han sido
aprobados provisionalmente por el Excmo.
Ayuntamiento Pleno de fecha 7/12/1995

PROYECTO REFORMADO NOVIEMBRE 1995



AYUNTAMIENTO
DE BURGOS

**PROYECTO DE MODIFICACION PUNTUAL DEL PLAN
GENERAL EN LA MANZANA DELIMITADA POR LA
CARRETERA DE LOGROÑO, C/ SAN BRUNO, C/ SAN-
TIAGO Y C/ FUNDACION SONSOLES BALLVE, BURGOS.**

Arquitectos:


PLANO DE SITUACION

0

Delineantes:

Burgos, 12 - ENERO - 1995


Escala 1 / 10000

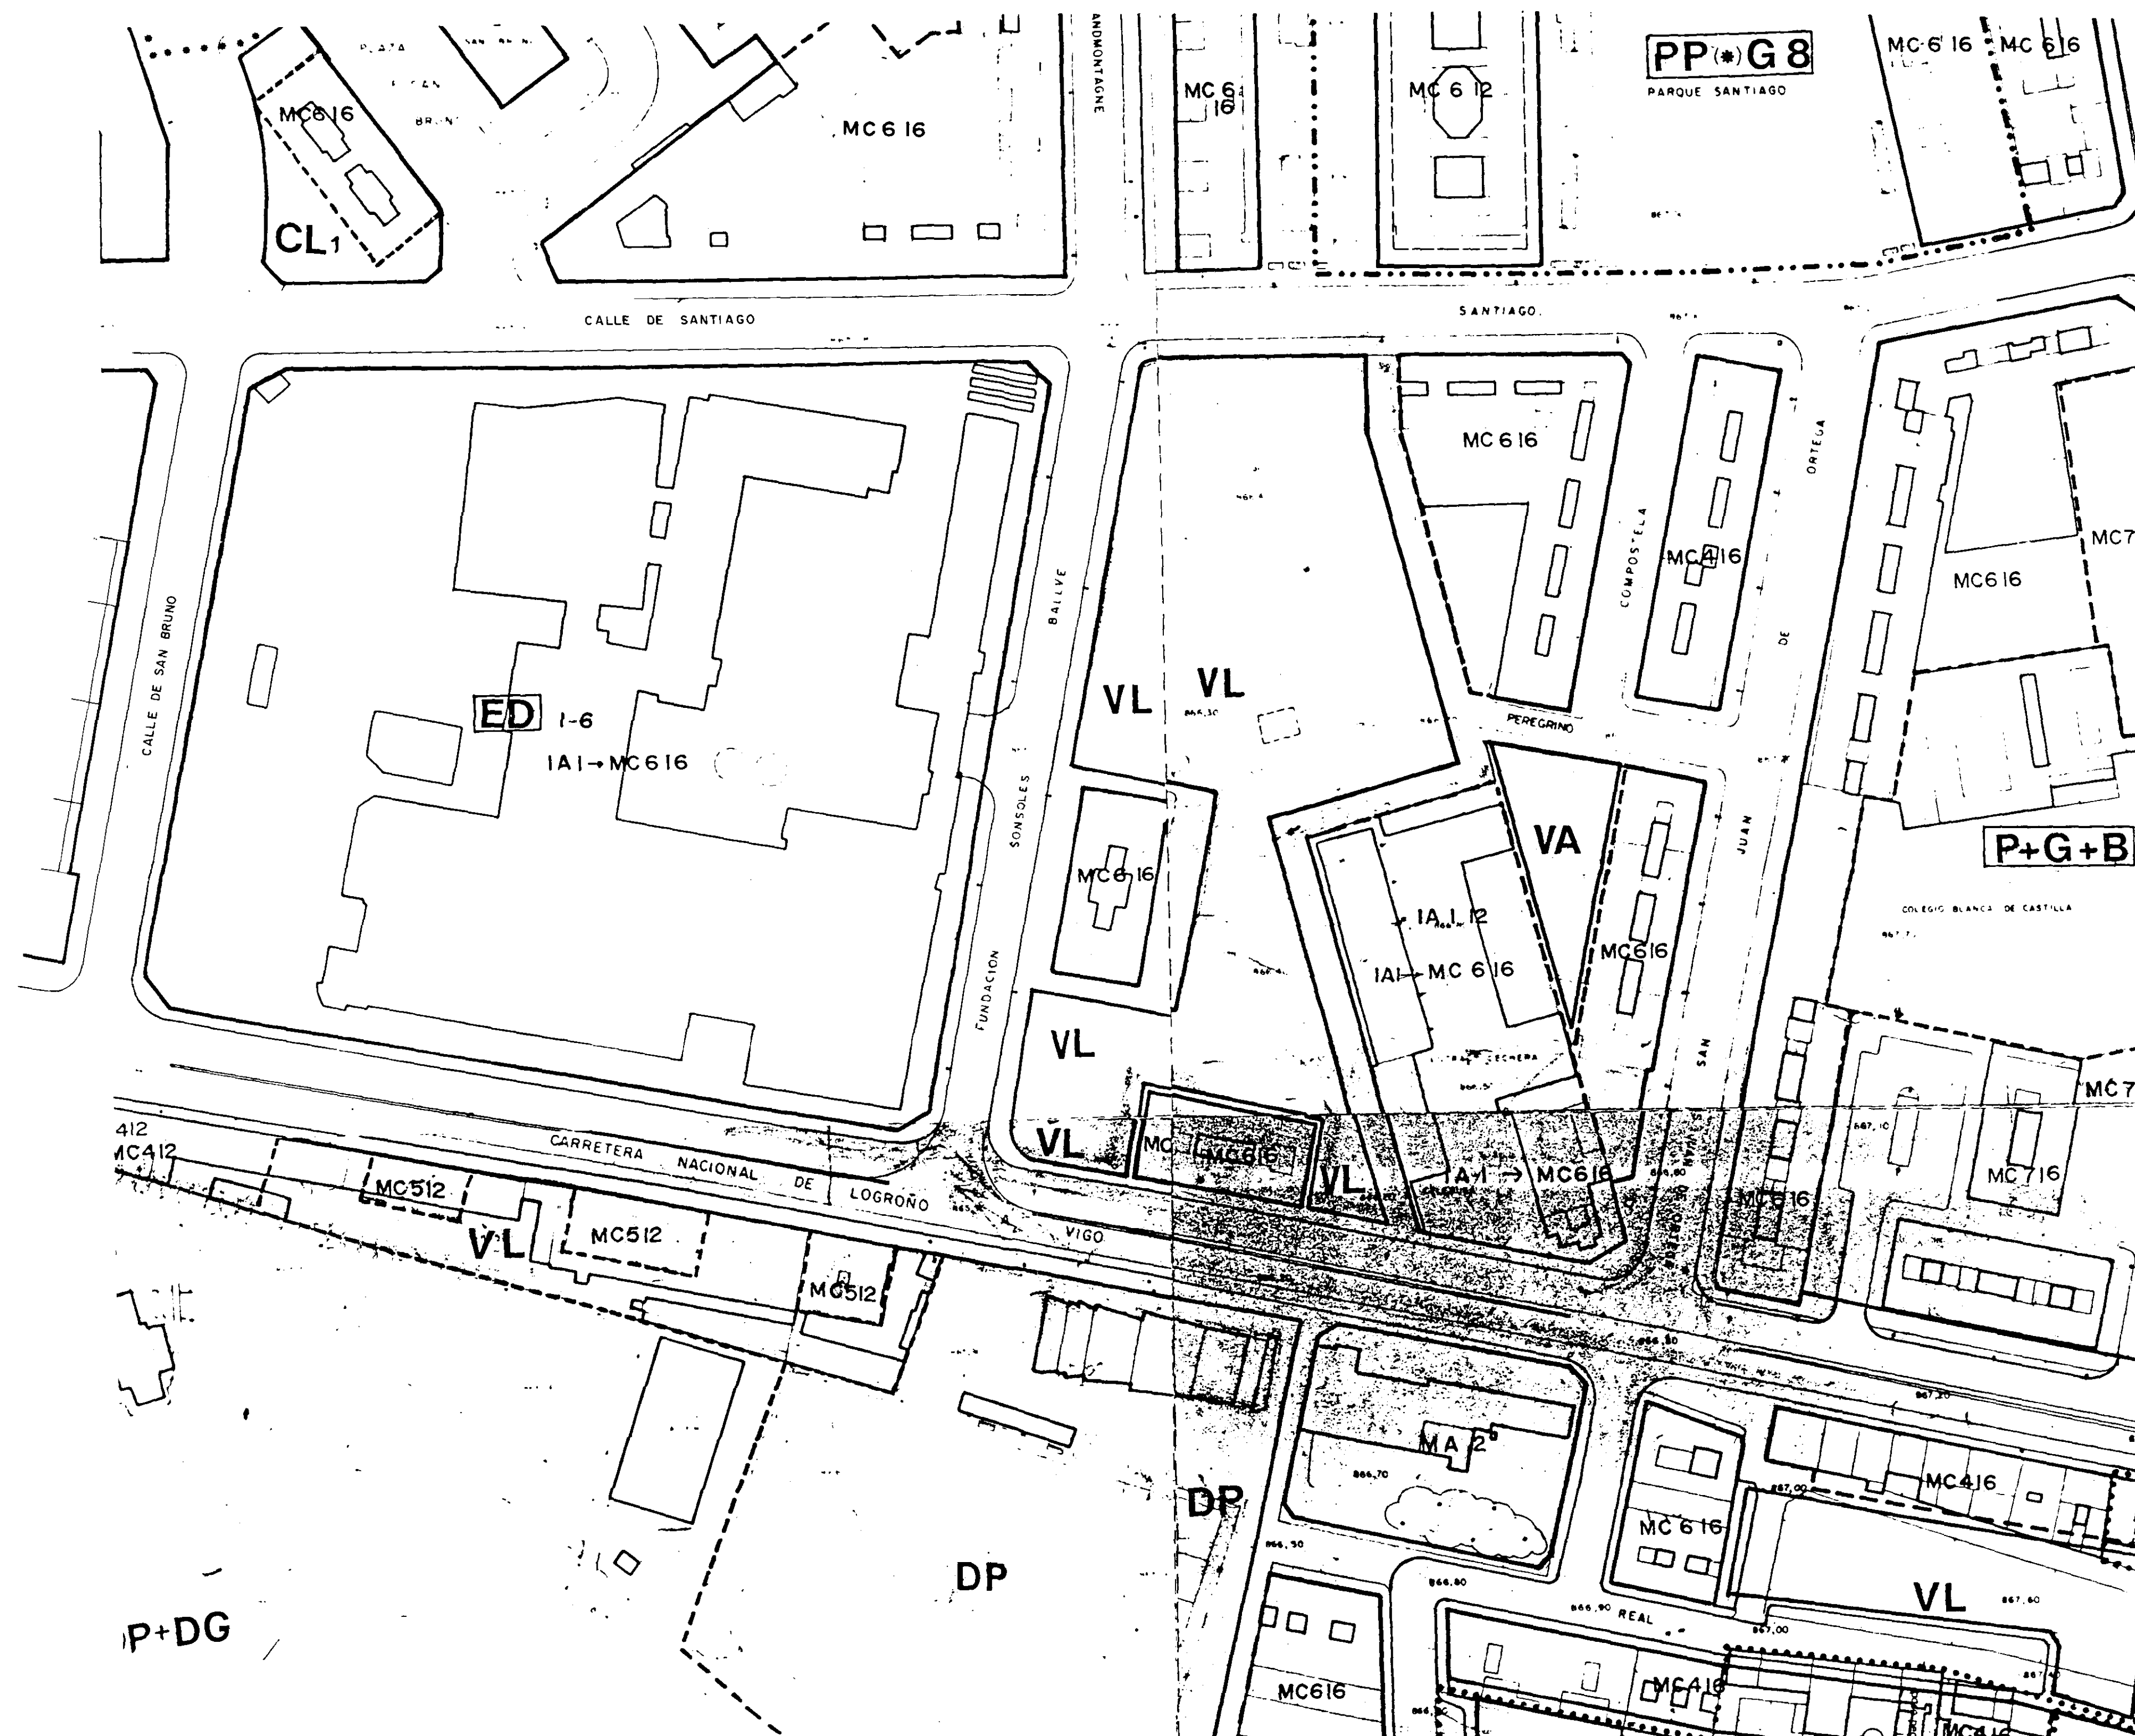

11 OCT. 1995
 13 NOV. 1995
 Ayuntamiento de Burgos

Los presentes planos y documentos han sido aprobados provisionalmente por el Excmo. Ayuntamiento de Burgos, en sesión de fecha 20 de mayo de 1995.
 Los presentes planos y documentos han sido aprobados provisionalmente por el Excmo. Ayuntamiento de Burgos, en sesión de fecha 7 de abril de 1995.

PROYECTO REFORMADO NOVIEMBRE 1995

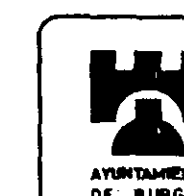

PROYECTO DE MODIFICACION PUNTUAL DEL PLAN GENERAL EN LA MANZANA DELIMITADA POR LA CARRETERA DE LOGROÑO, C/SAN BRUNO, C/SANTIAGO Y C/FUNDACION SONSOLES BALLVE, BURGOS.

Arquitectos:


Delineantes:

PLANO DE CALIFICACION VIGENTE

1

Burgos, 12 - ENERO - 1995

Escala 1/1000

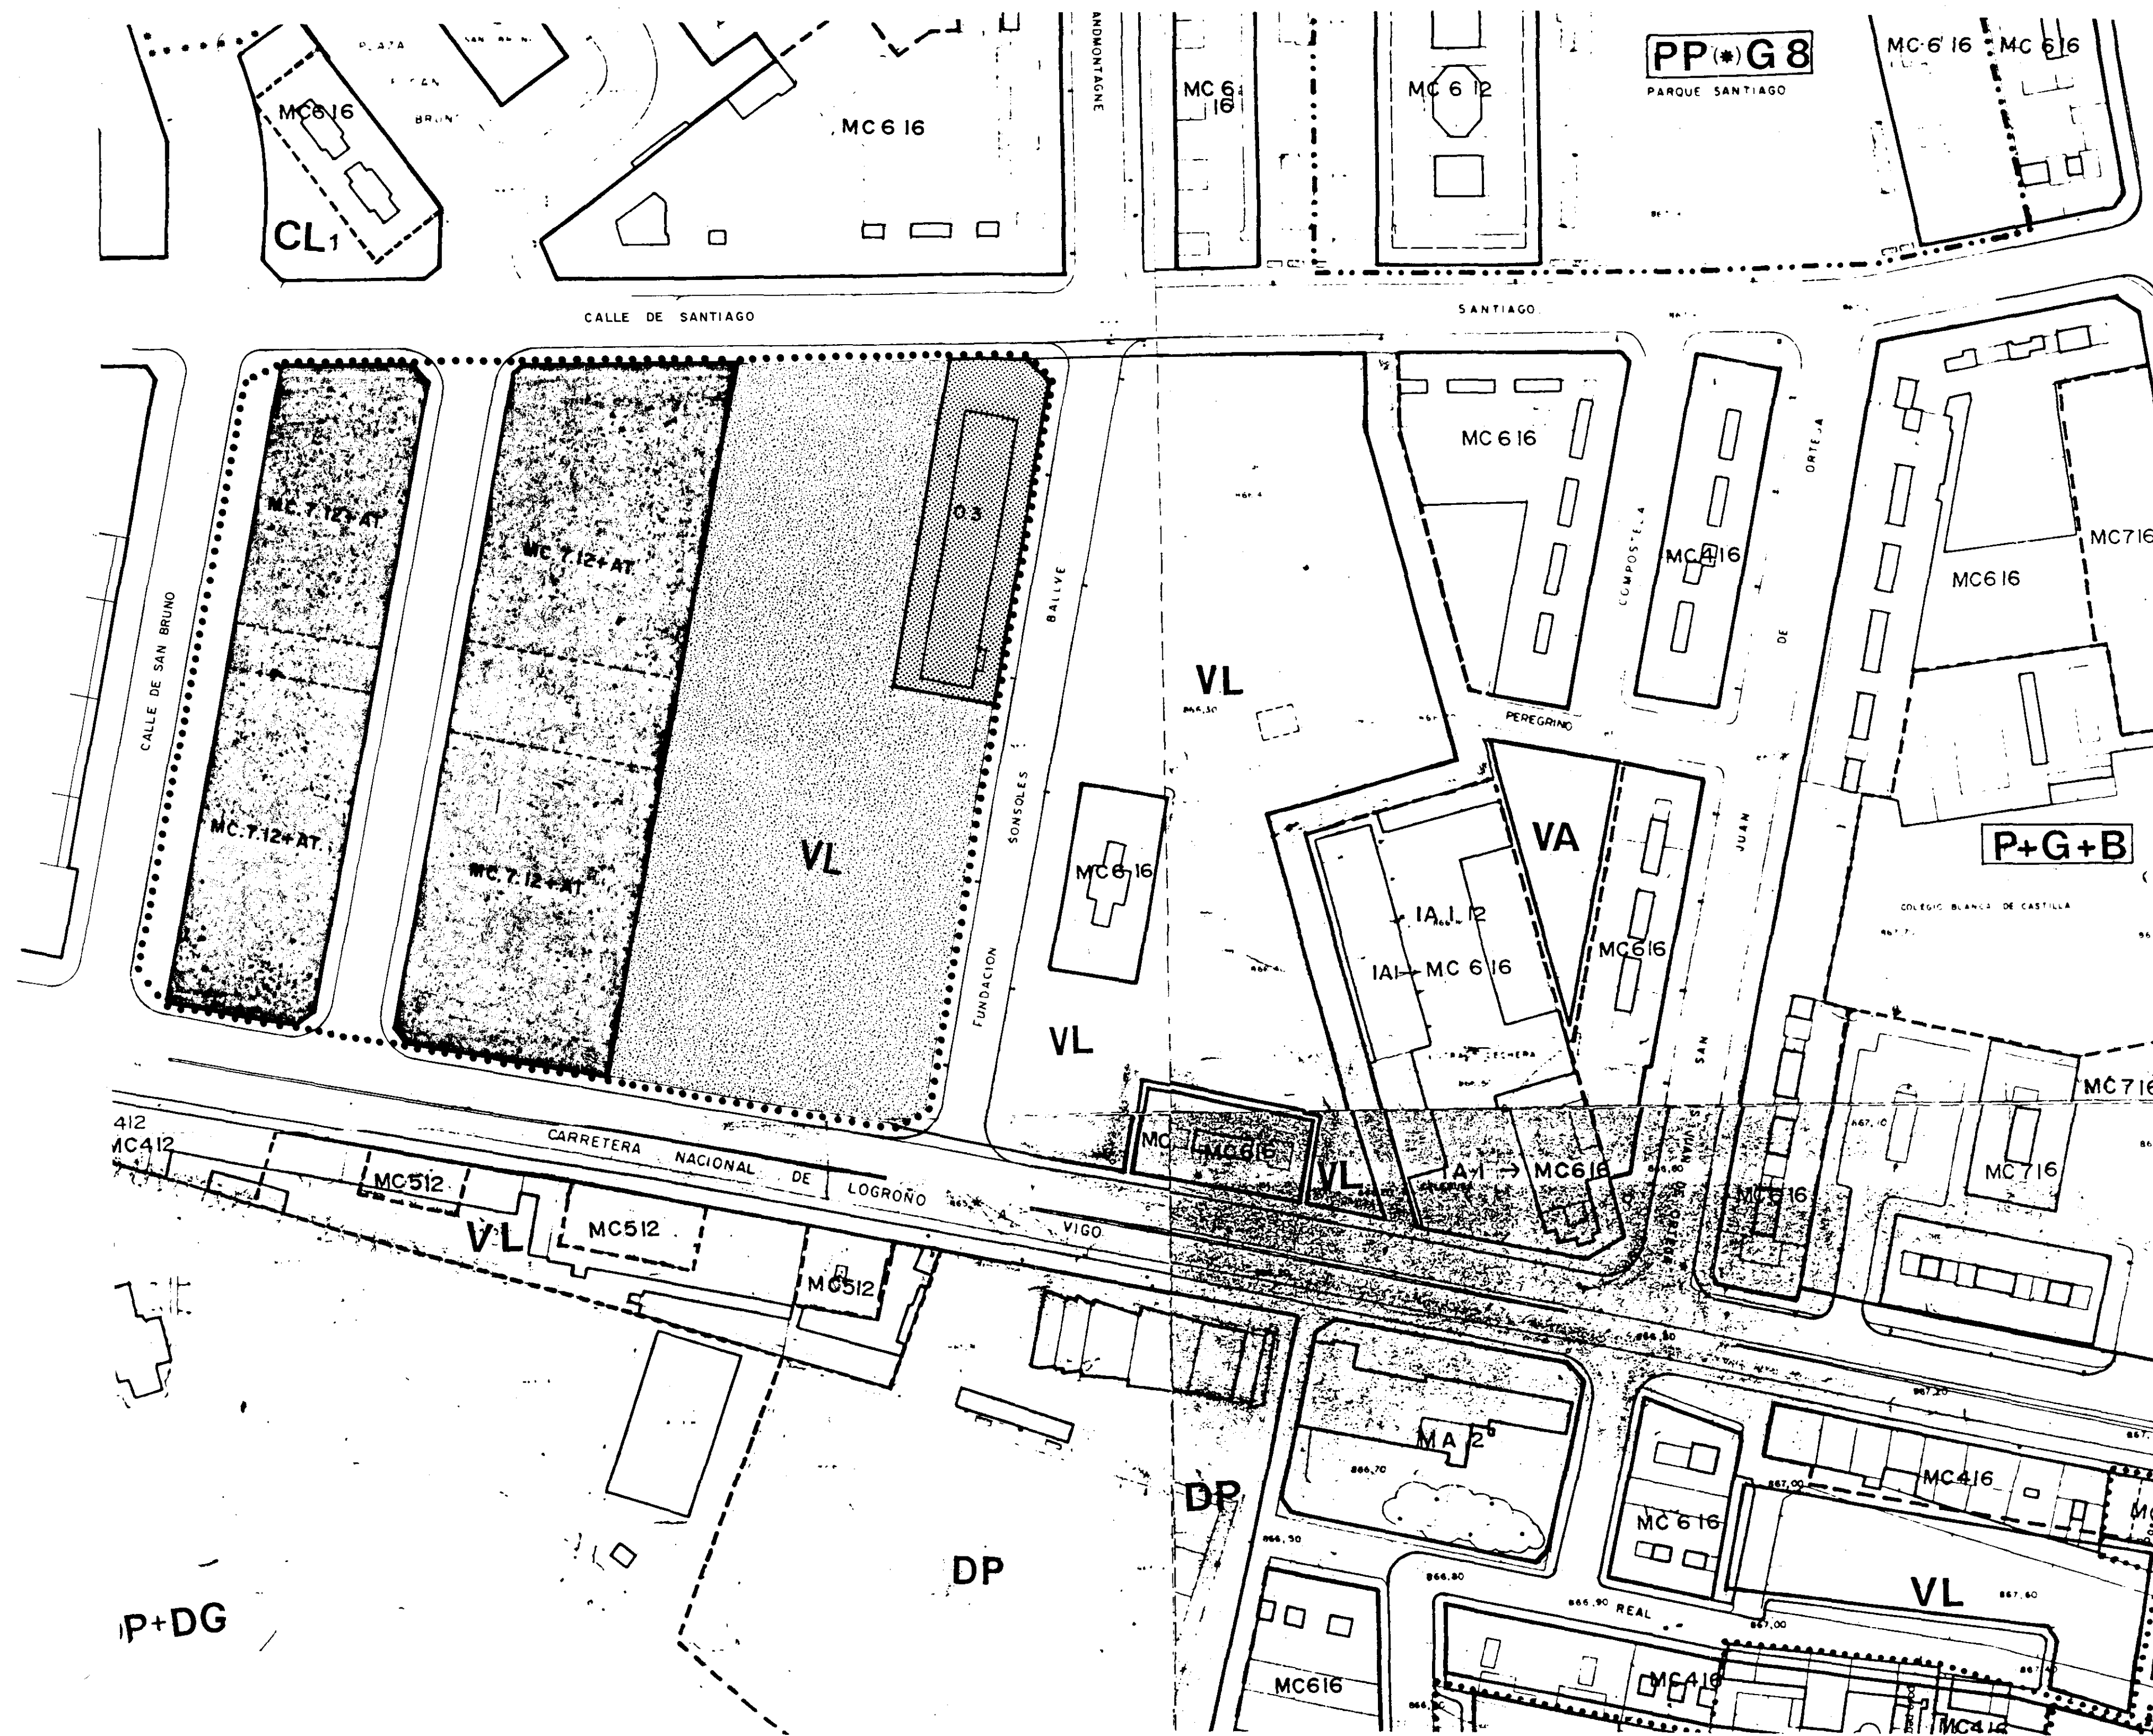

Los presentes planos y documentos han sido
aprobados inicialmente por el Excmo. Ayuntamiento Pleno de fecha 30 ENE 1995



Los presentes planos y documentos han sido
aprobados definitivamente por el Excmo. Ayuntamiento Pleno de fecha 7 ABR 1995



11 OCT. 1995

y Ricardo Menarino

[Signature]

- ALOJAMIENTO (MC 7.12+ATICO)
- TERCARIO (OFICINAS) (0.3)
- ZONA VERDE VL
- VIARIO

DELIMITACION UNIDAD DE EJECUCION
PROYECTO REFORMADO NOVIEMBRE 1995



PROYECTO DE MODIFICACION PUNTUAL DEL PLAN
GENERAL EN LA MANZANA DELIMITADA POR LA
CARRETERA DE LOGROÑO, C/ SAN BRUNO, C/ SAN-
TIAGO Y C/ FUNDACION SONSOLES BALLVE, BURGOS.

Arquitectos:

[Signature]

PLANO DE CALIFICACION PROPUESTA



2

Delineantes:


Burgos, 12 - ENERO - 1995

Escala 1:1000


0 5 10 15 20 25 30 35 40 45 50 55 60 65 70 75 80 85 90 95 100 E 1:500

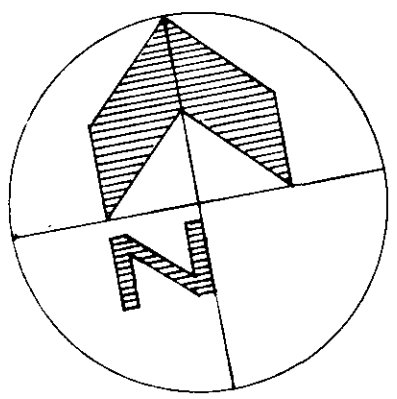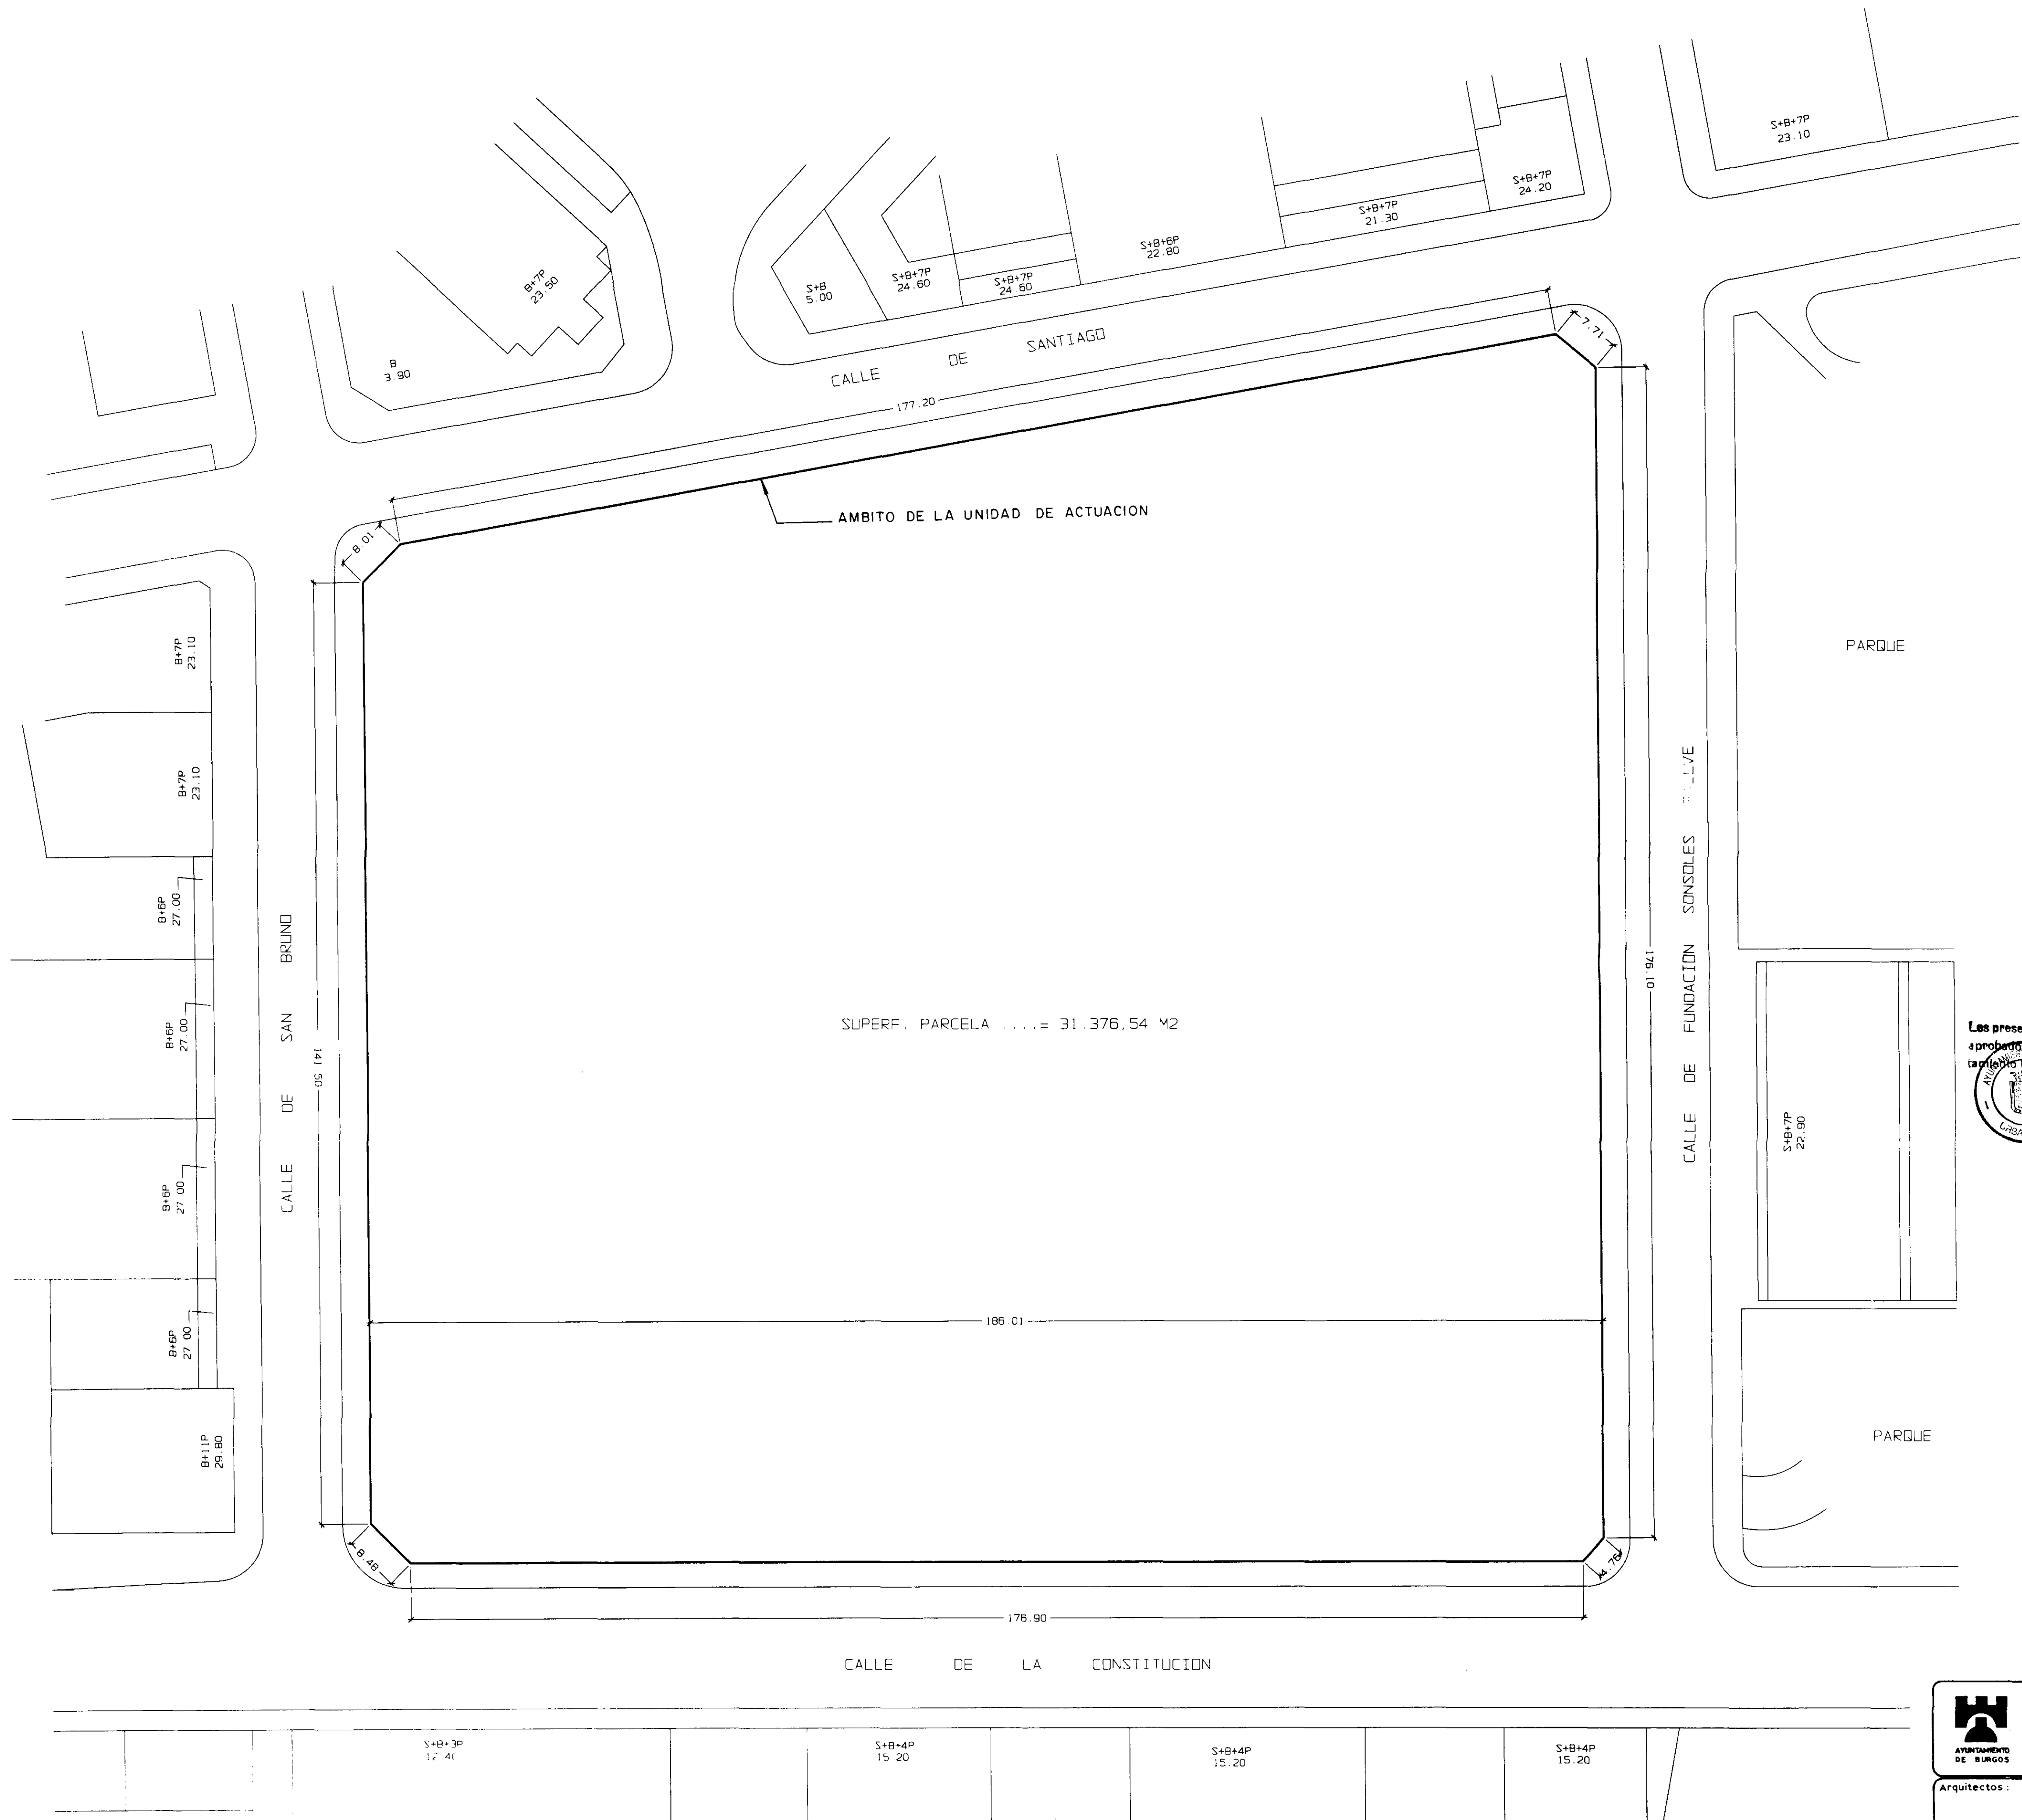

Los presentes planos y documentos han sido
aprobados inicialmente por el Excmo. Ayto.
de Burgos en sesión de fecha 30 FEB 1995.

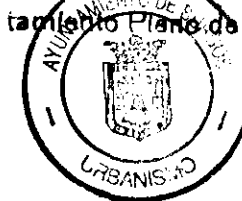

Los presentes planos y documentos han sido
aprobados provisionalmente por el Excmo.
Ayuntamiento Pleno de fecha 7 ABR 1995.

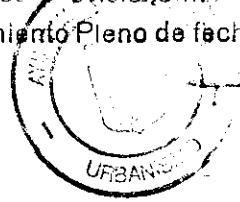

CONSEJO REGULADOR DE URBANISMO
11 OCT. 1995
y Acuerdo Pleno de 13 NOV. 1995
[Signature]

PROYECTO REFORMADO NOVIEMBRE 1995



PROYECTO DE MODIFICACION PUNTUAL DEL PLAN
GENERAL EN LA MANZANA DELIMITADA POR LA
CARRETERA DE LOGROÑO, C/SAN BRUNO, C/SAN-
TIAGO Y C/FUNDACION SONSOLES BALLVE, BURGOS.

Arquitectos:

[Signature]


PLANO DE PARCELA

2.1

Delineantes:

Burgos, 12 - ENERO - 1995

Escala 1/500

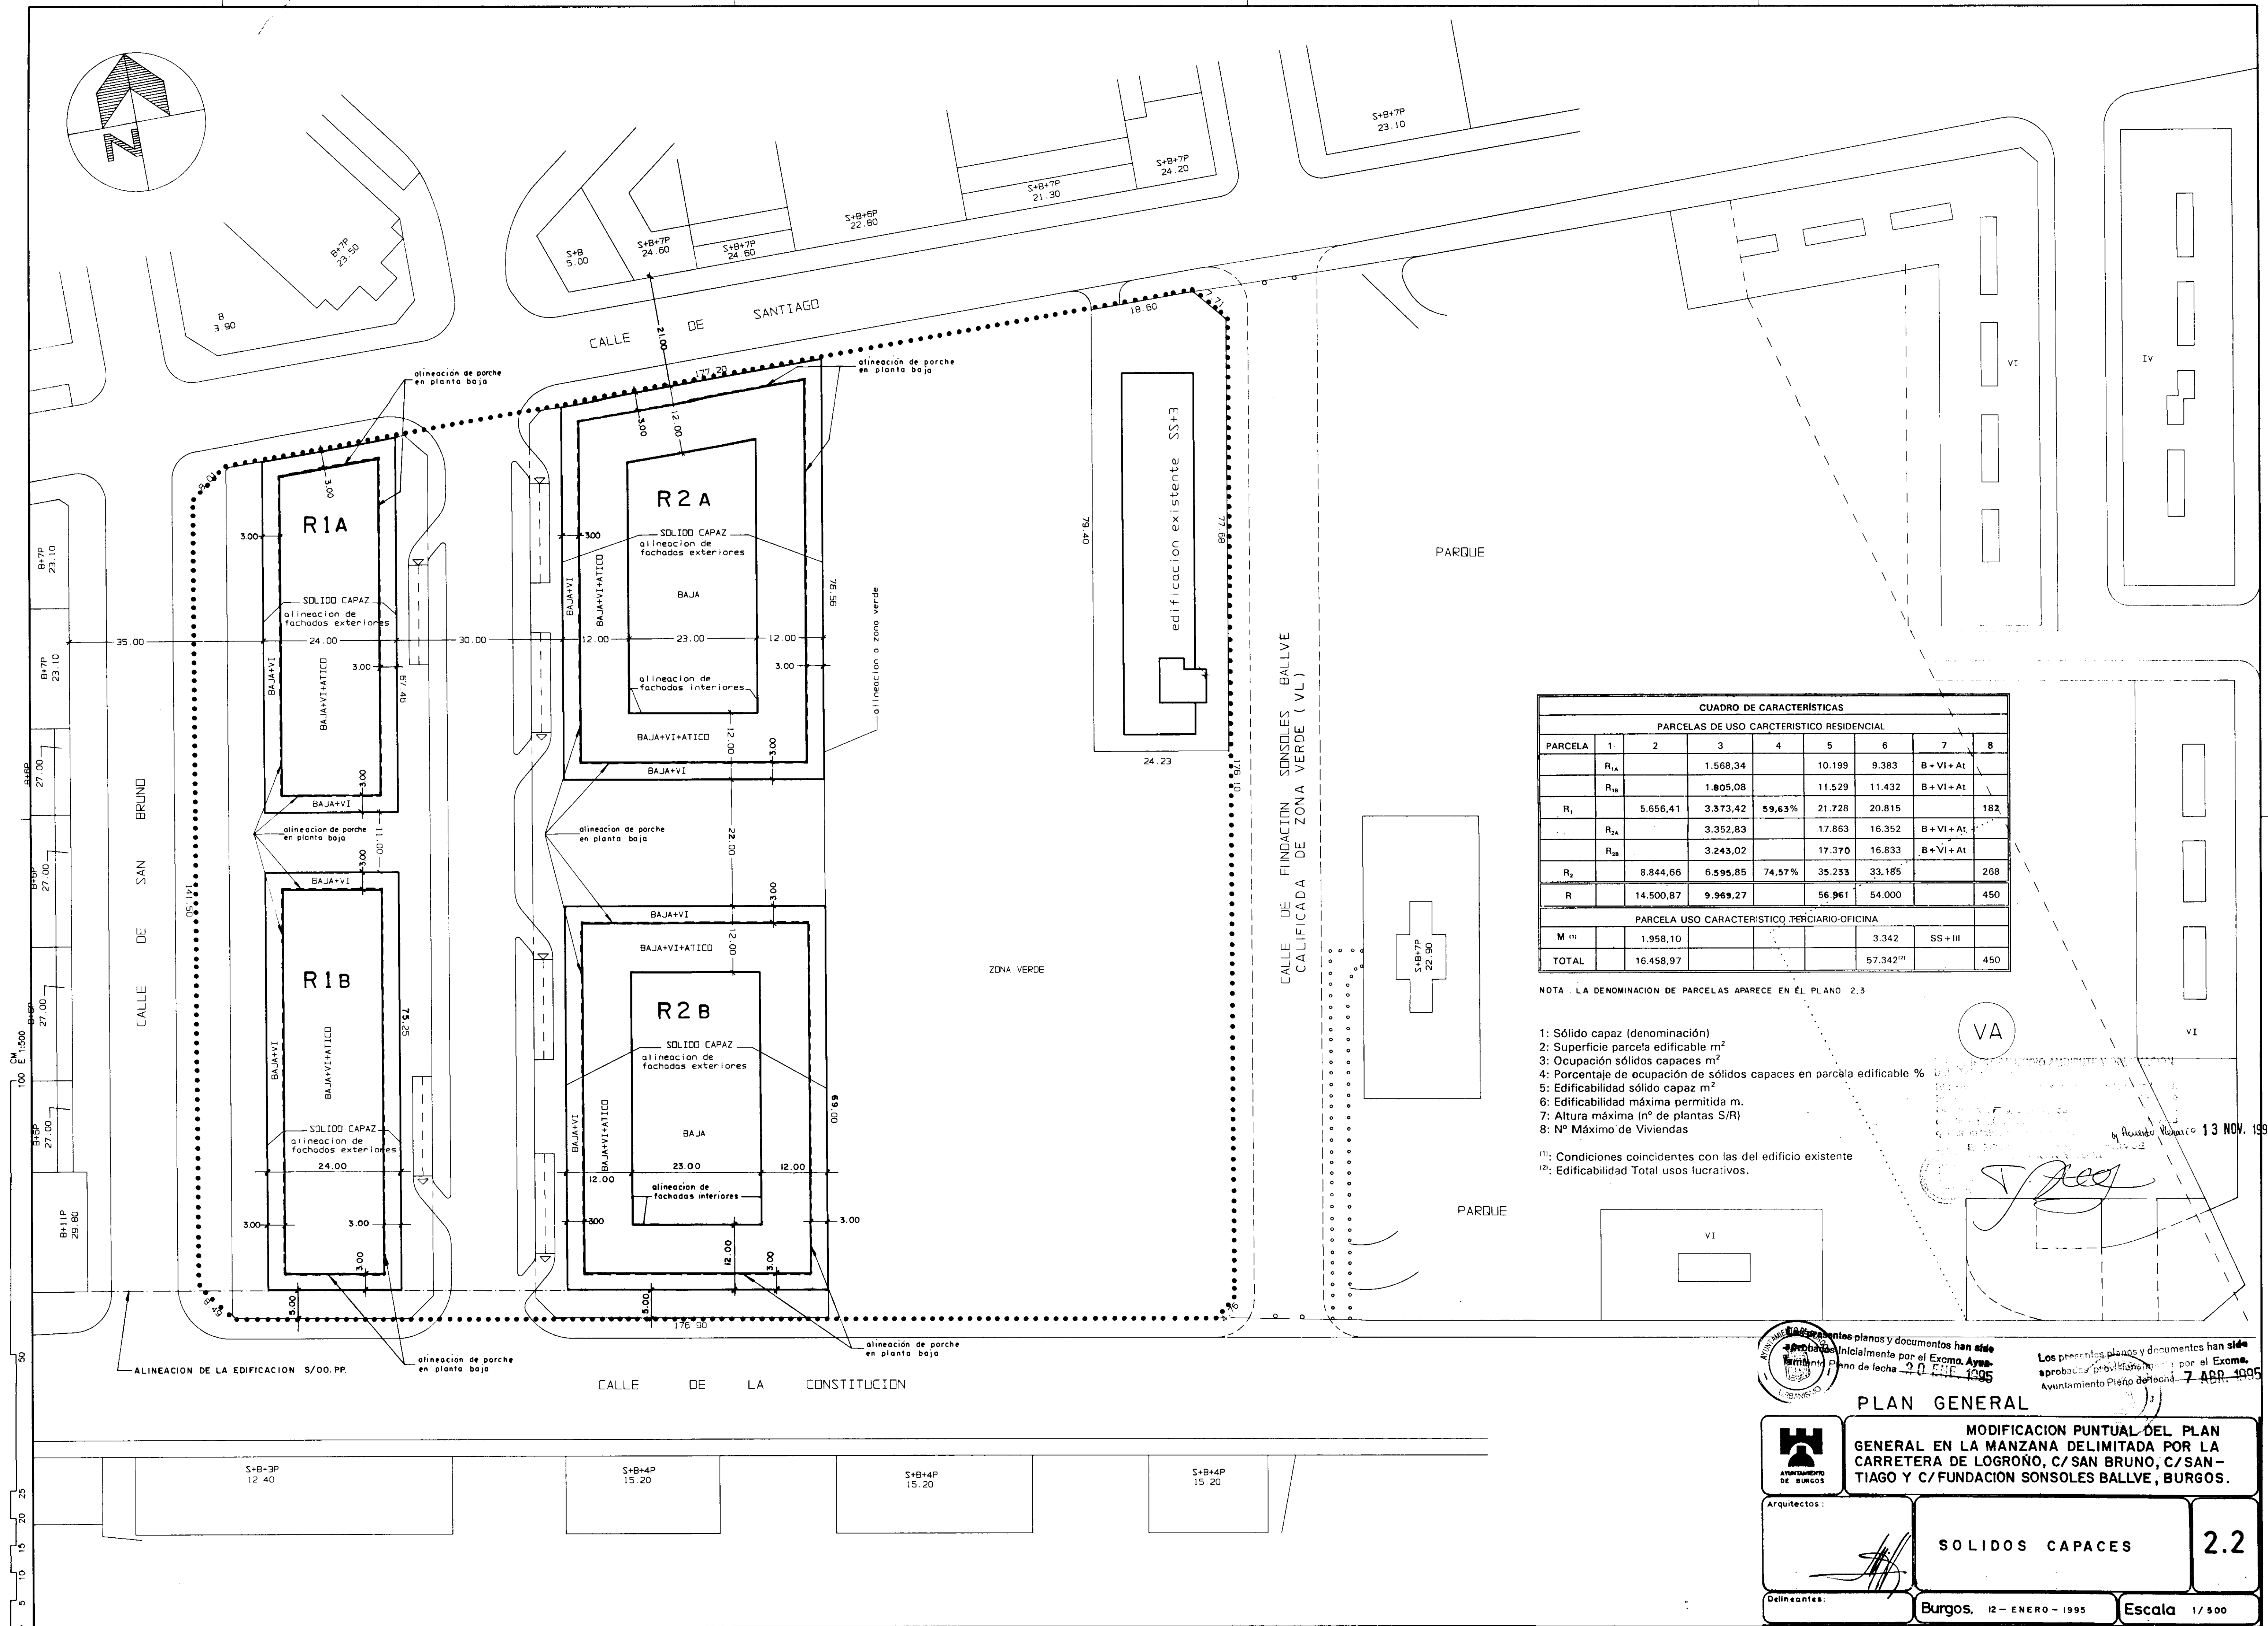

Los presentes planos y documentos han sido
aprobados inicialmente por el Excmo. Ayto.
de fecha 20 FEB 1995

Los presentes planos y documentos han sido
aprobados provisionalmente por el Excmo.
Ayuntamiento Pleno de fecha 7 ABR 1995

PLAN GENERAL



MODIFICACION PUNTUAL DEL PLAN
GENERAL EN LA MANZANA DELIMITADA POR LA
CARRETERA DE LOGROÑO, C/ SAN BRUNO, C/ SAN-
TIAGO Y C/ FUNDACION SONSOLES BALLVE, BURGOS.

Arquitectos:



Delineantes:

SOLIDOS CAPACES

2.2

Burgos, 12 - ENERO - 1995

Escala 1/500

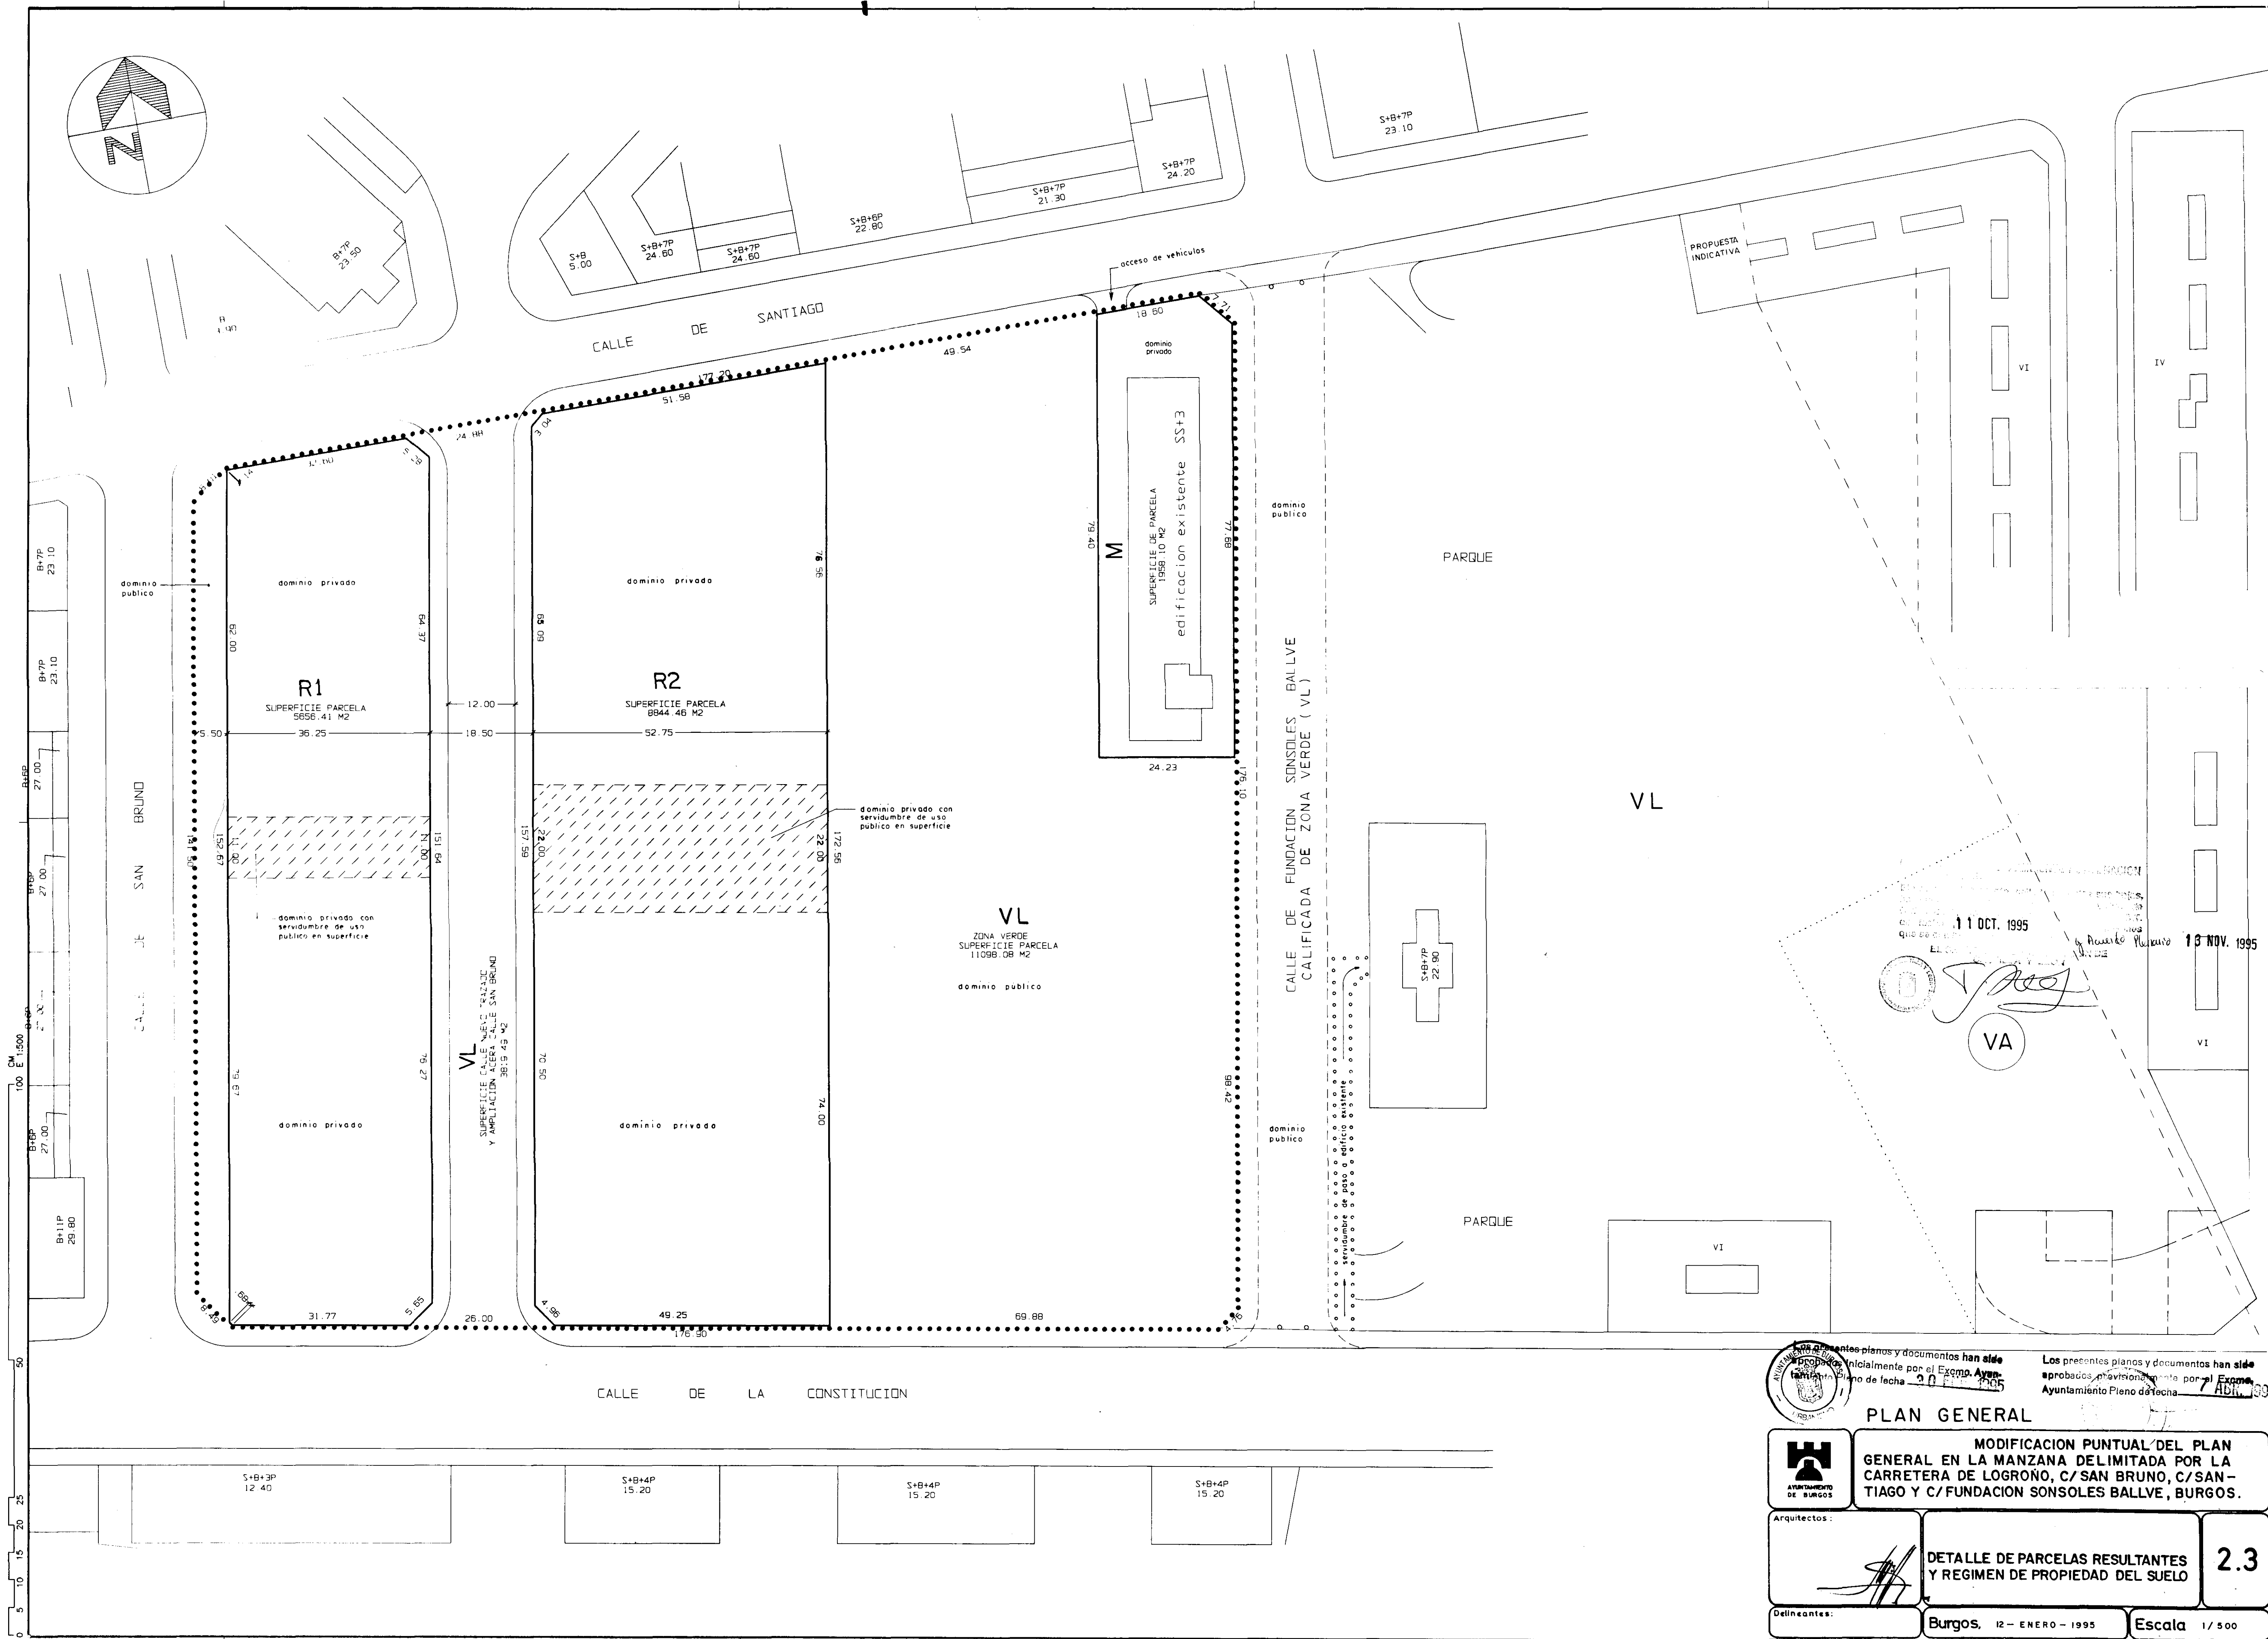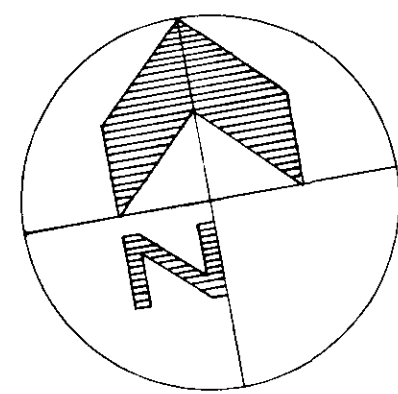

11 OCT. 1995
13 NOV. 1995
VA

Los presentes planos y documentos han sido aprobados inicialmente por el Excmo. Ayuntamiento de Burgos, el día 20 de febrero de 1995.

Los presentes planos y documentos han sido aprobados provisionalmente por el Excmo. Ayuntamiento Pleno de fecha 7 de abril de 1995.

PLAN GENERAL

MODIFICACION PUNTUAL DEL PLAN GENERAL EN LA MANZANA DELIMITADA POR LA CARRETERA DE LOGROÑO, C/ SAN BRUNO, C/ SANTIAGO Y C/ FUNDACION SONSOLES BALLVE, BURGOS.

Arquitectos:

Detallantes:

Burgos, 12 - ENERO - 1995

Escala 1/500

DETALLE DE PARCELAS RESULTANTES Y REGIMEN DE PROPIEDAD DEL SUELO

2.3