




LOS PHOTOCOPIADOS DE ESTOS DOCUMENTOS
HAN SIDO REALIZADOS POR LA COMISIÓN
DE CALIDAD DE LA DGT. 22 AGO 2001

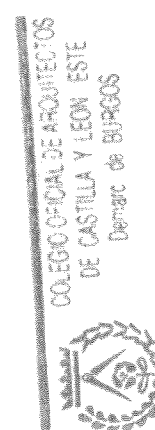

19 JUN 2001

VISADO

PROYECTO DE PARCELACION PARCELA TALLERES ARA S.L.
POLIGONO INDUSTRIAL VILLALONQUEJAR
BURGOS

PLANO Nº 01
ESCALA 1/2.000 PLANO DE SITUACION

PROPIEDAD TALLERES ARA S.L.

ARQUITECTO CESAR MORCILLO BOBILLO

[Signature]
[Signature]




LOS PRESENTES PLANOS Y DOCUMENTOS
HAN SIDO REVISADOS POR LA COMISION
DE GOBIERNO DE FECHA 22 AGO 2001


COLECCION DE PLANOS
DE CASTILLA Y LEON-ESTE
DISEÑOS DE BURGOS
19 JUN 2001

VISADO

PROYECTO DE PARCELACION PARCELA TALLERES ARA S.L.	
POLIGONO INDUSTRIAL VILLALONQUEJAR	
BURGOS	
PLANO Nº 02	PLANEAMIENTO VIGENTE
ESCALA 1/1.000	
PROPIEDAD	TALLERES ARA S.L.
ARQUITECTO	CESAR MORCILLO BOBILLO

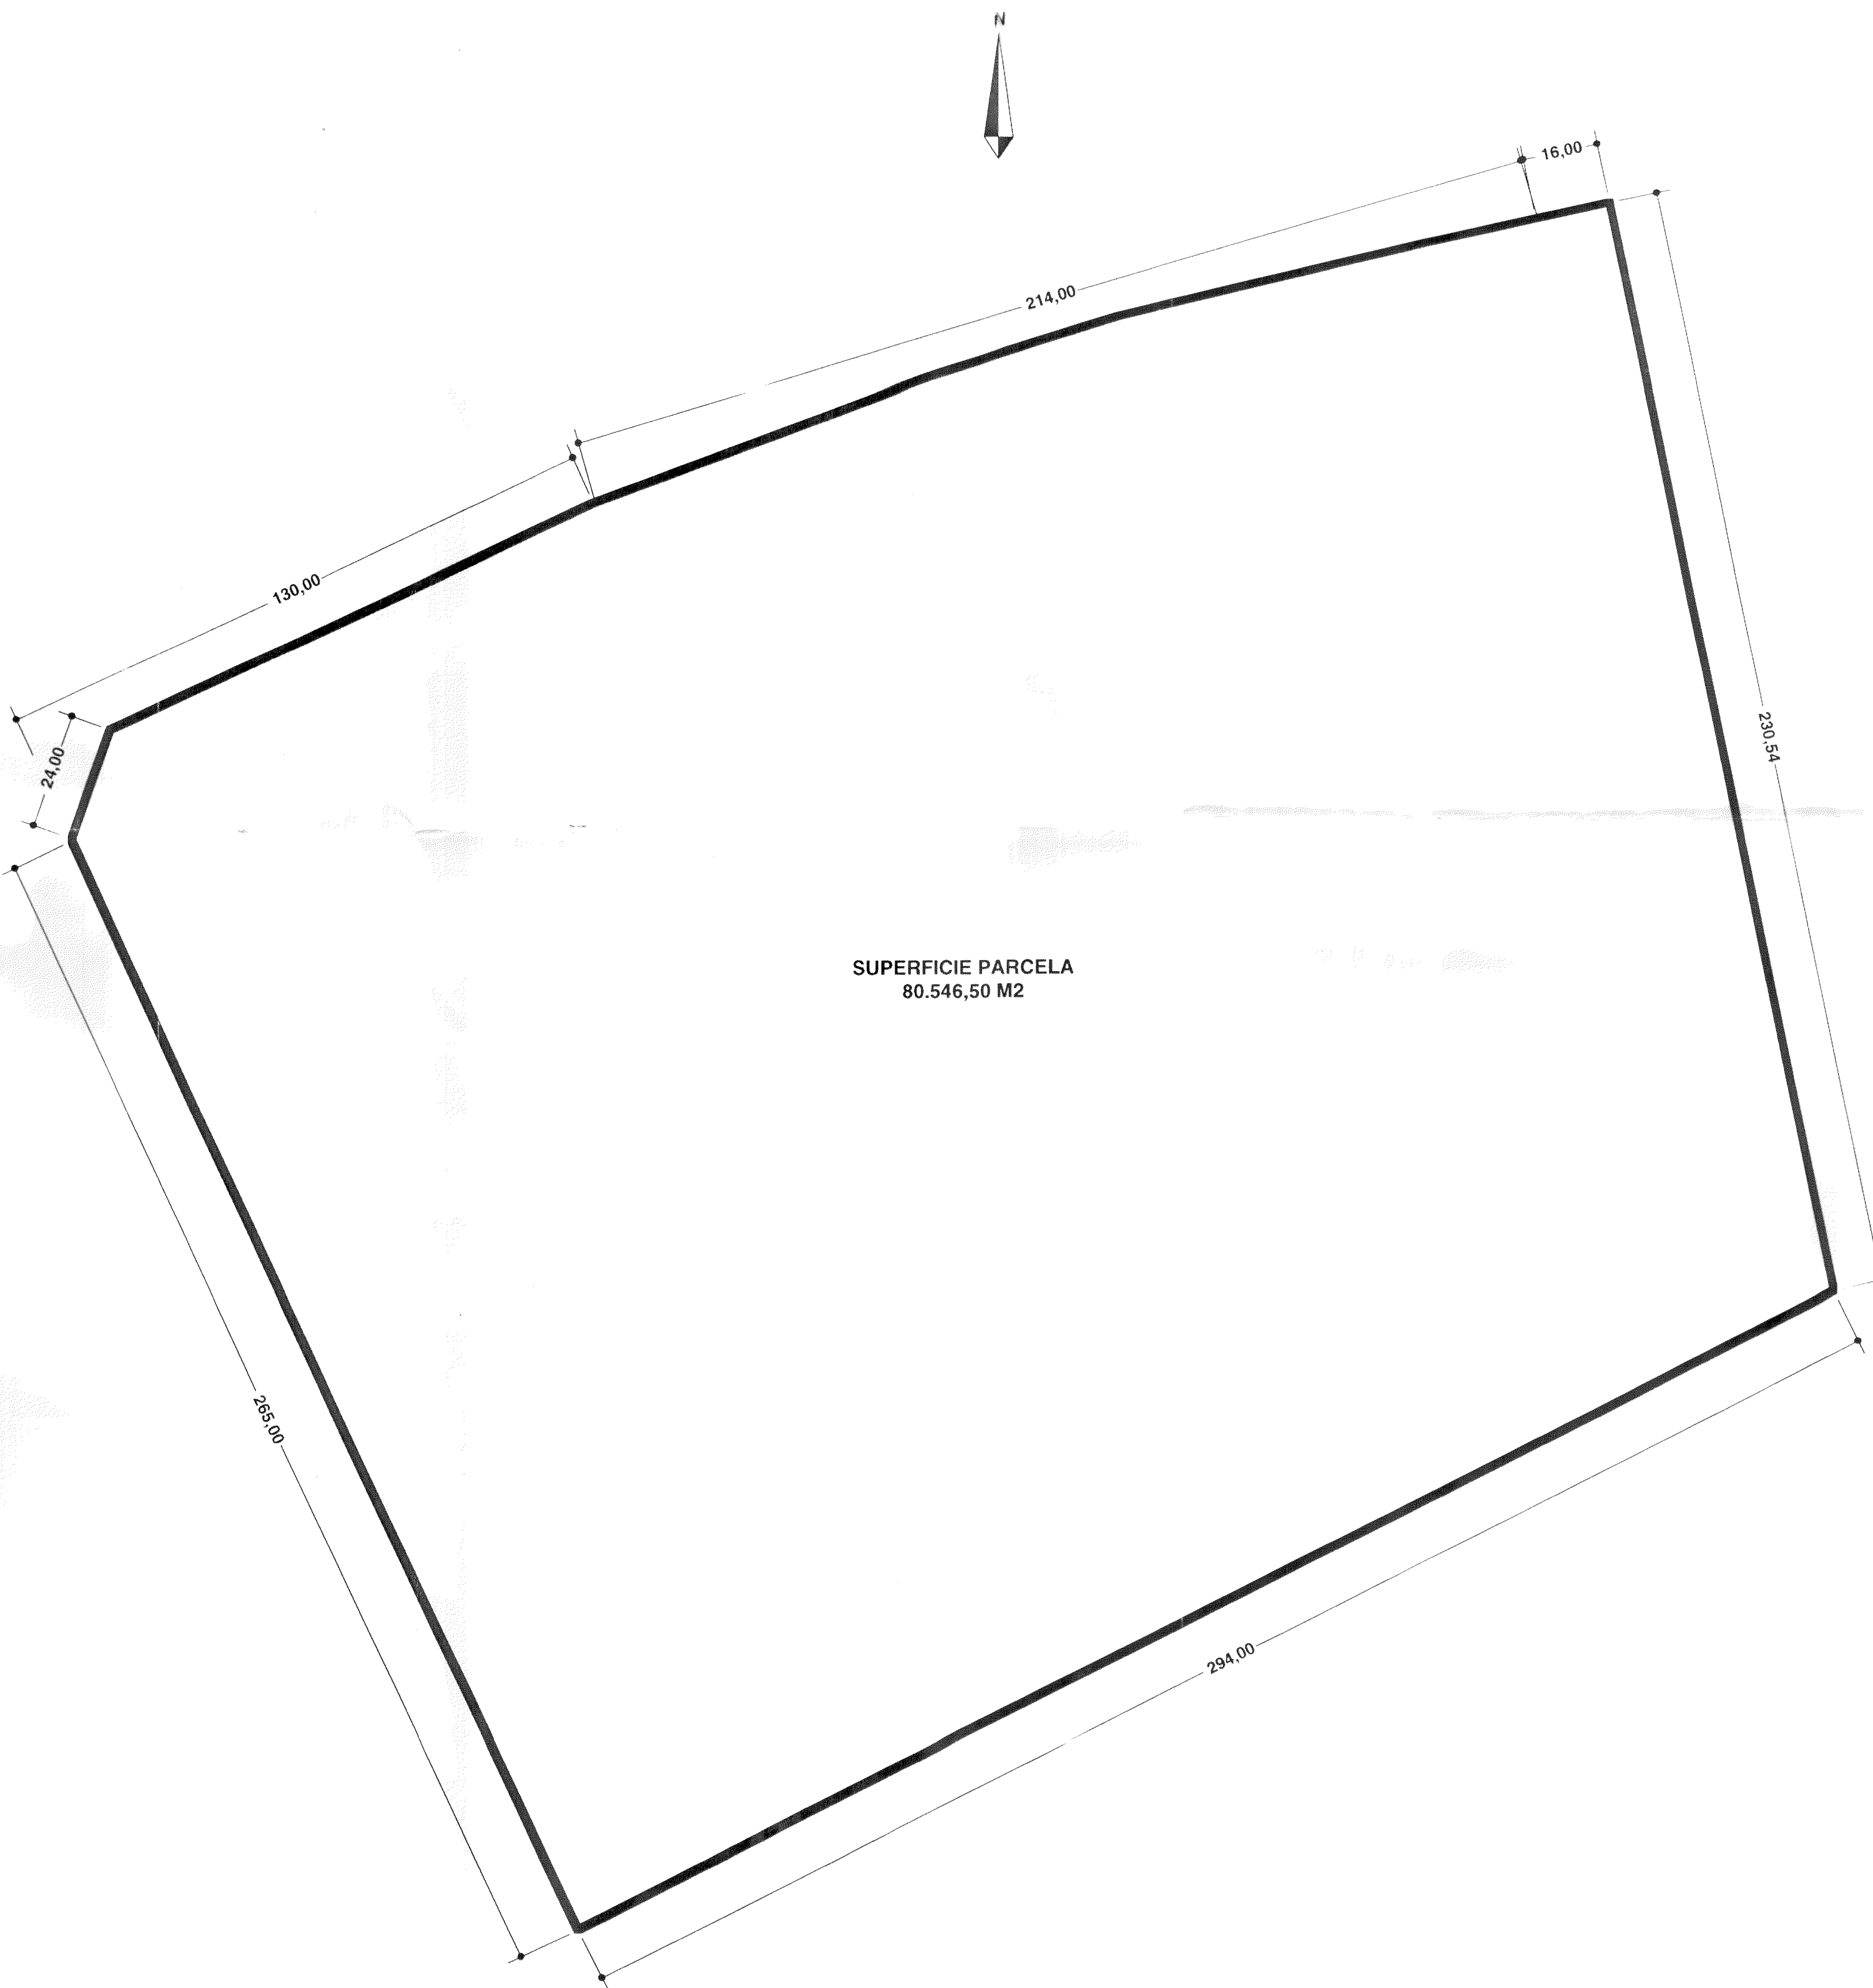


NOTA : DEBIDO A LAS DIMENSIONES DE LA PARCELA
SE HA SUSTITUIDO LA ESCALA 1/500 SOLICITADA POR
EL P.G.O.U. POR LA ESCALA 1/1.000

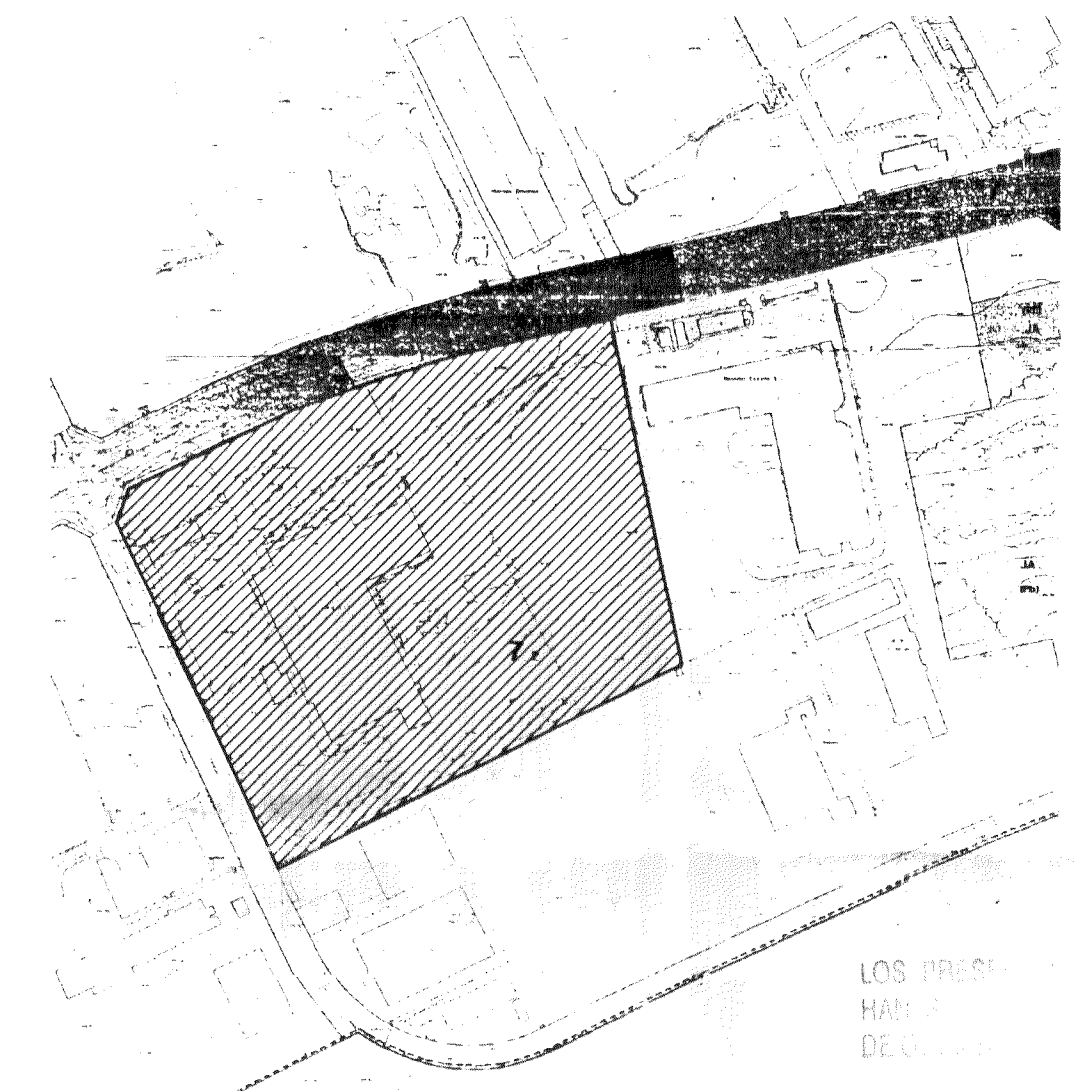

LOS PRESIDENTES
HABER
DE

DOCUMENTOS
COMISIO
22 AGO 2001

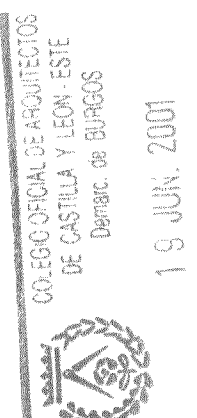

VISADO




PROYECTO DE PARCELACION PARCELA TALLERES ARA S.L.
POLIGONO INDUSTRIAL VILLALONQUEJAR
BURGOS

PLANO N° 03
ESCALA 1/ 1.000 FINCA MATRIZ REFERENCIADA A PLANO PARCELARIO

PROPIEDAD TALLERES ARA S.L.

ARQUITECTO CESAR MORCILLO BOBILLO

[Signature]
[Signature]

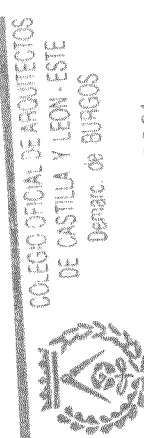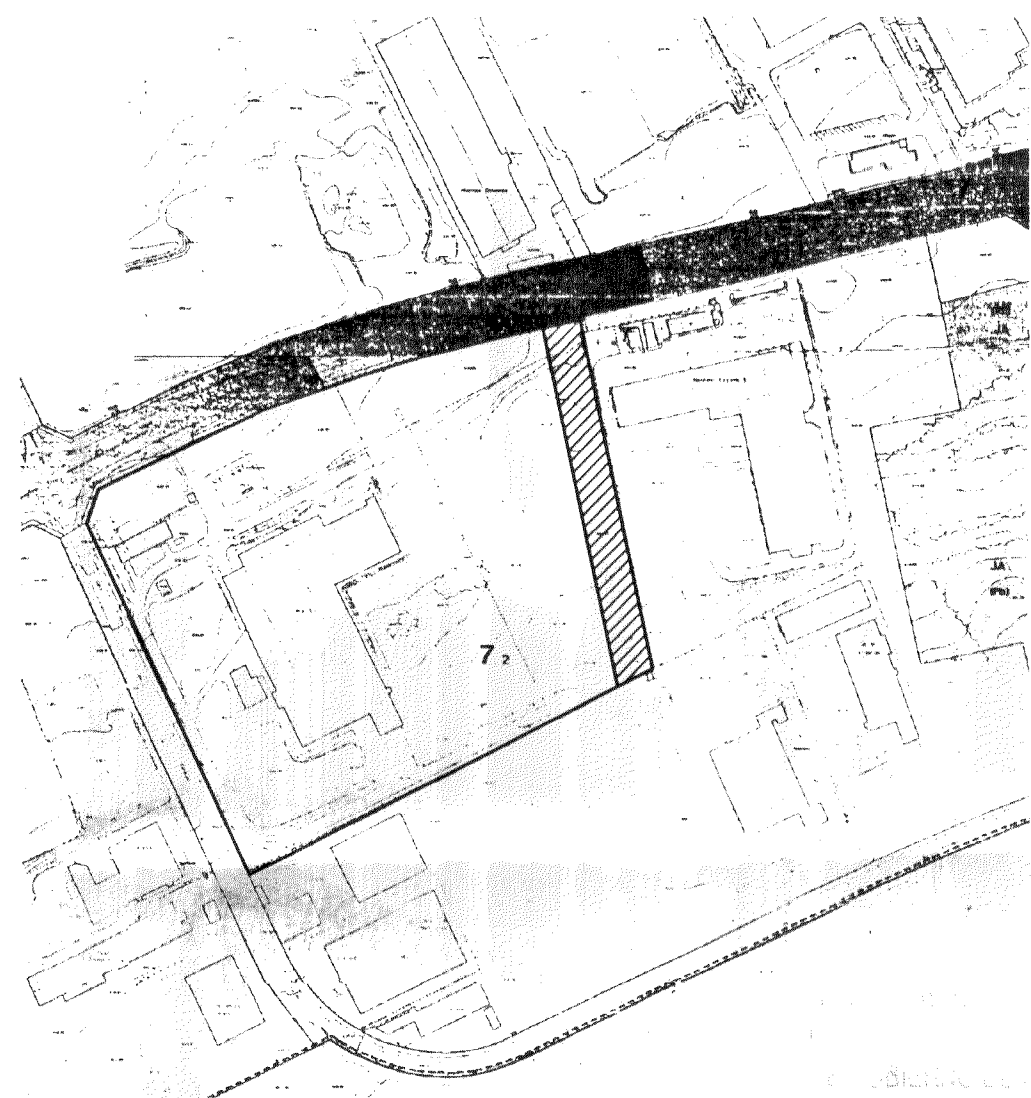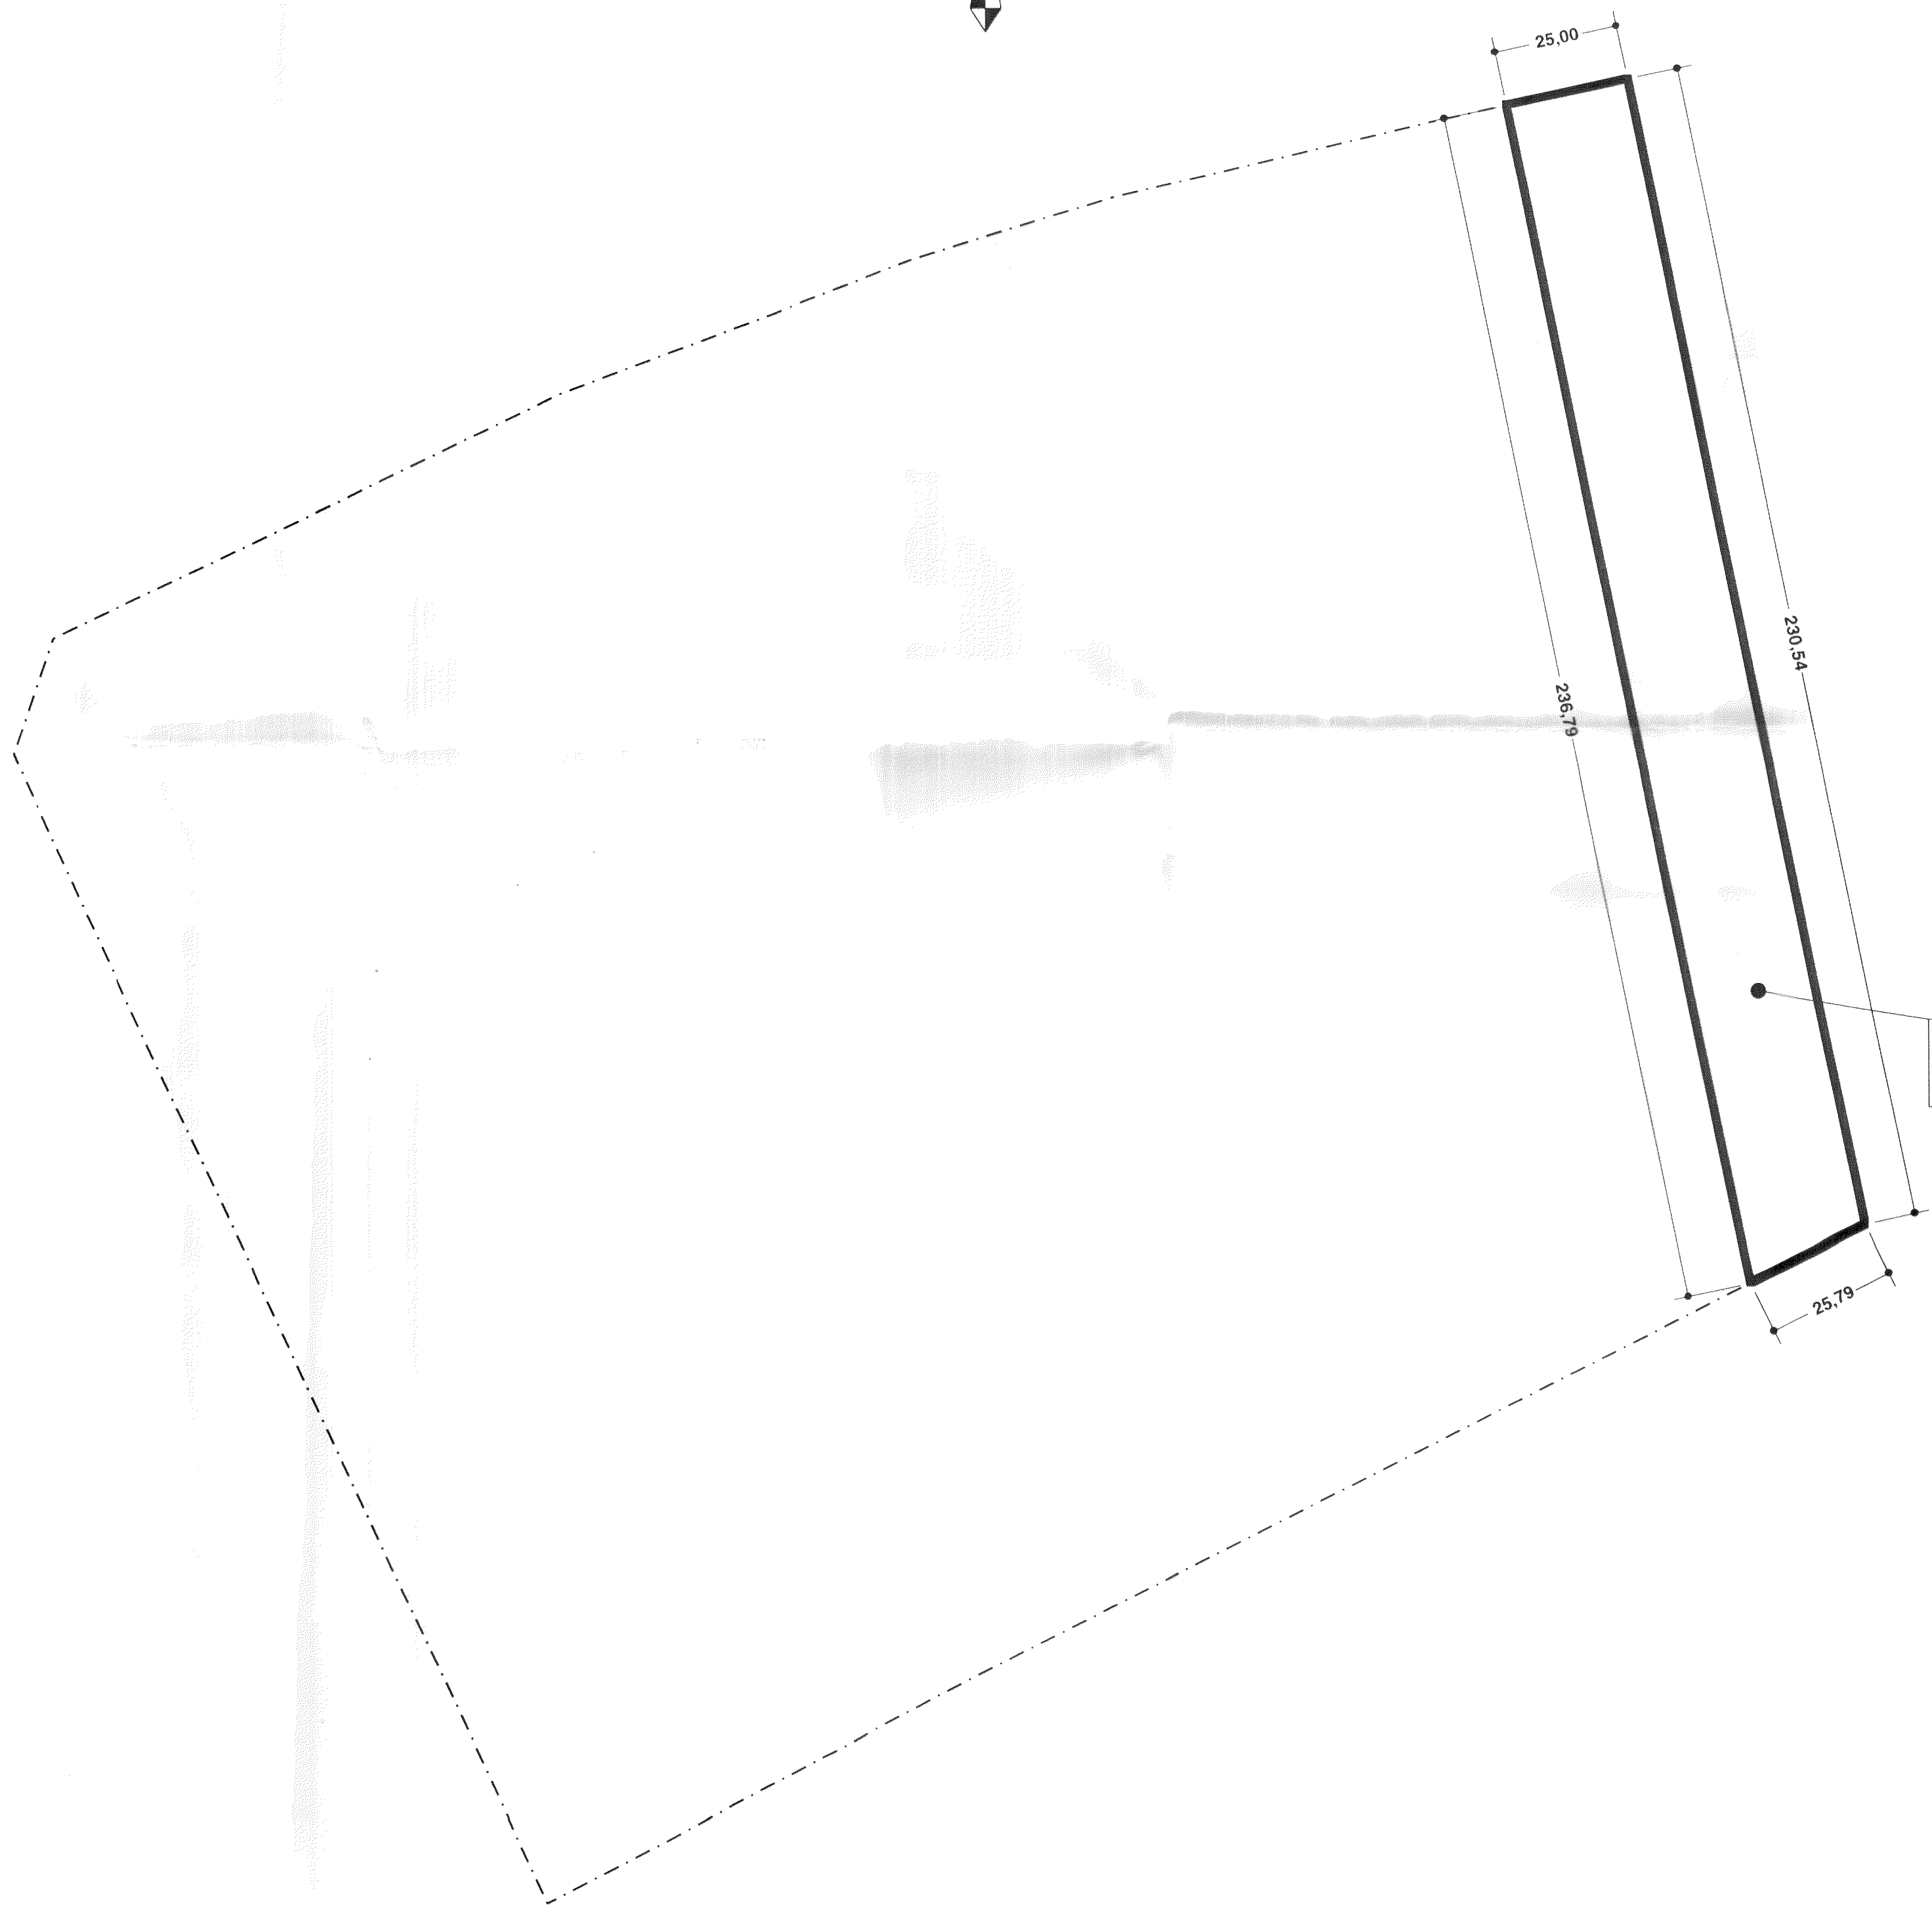

VISADO


NOTA : DEBIDO A LAS DIMENSIONES DE LA PARCELA
SE HA SUSTITUIDO LA ESCALA 1/500 SOLICITADA POR
EL P.G.O.U. POR LA ESCALA 1/1.000

PROYECTO DE PARCELACION PARCELA TALLERES ARA S.L.
POLIGONO INDUSTRIAL VILLALONQUEJAR
BURGOS

PLANO Nº 04
ESCALA 1/ 1.000 FINCA SEGREGADA REFERENCIADA A PLANO PARCELARI

PROPIEDAD TALLERES ARA S.L.

ARQUITECTO CESAR MORCILLO BOBILLO

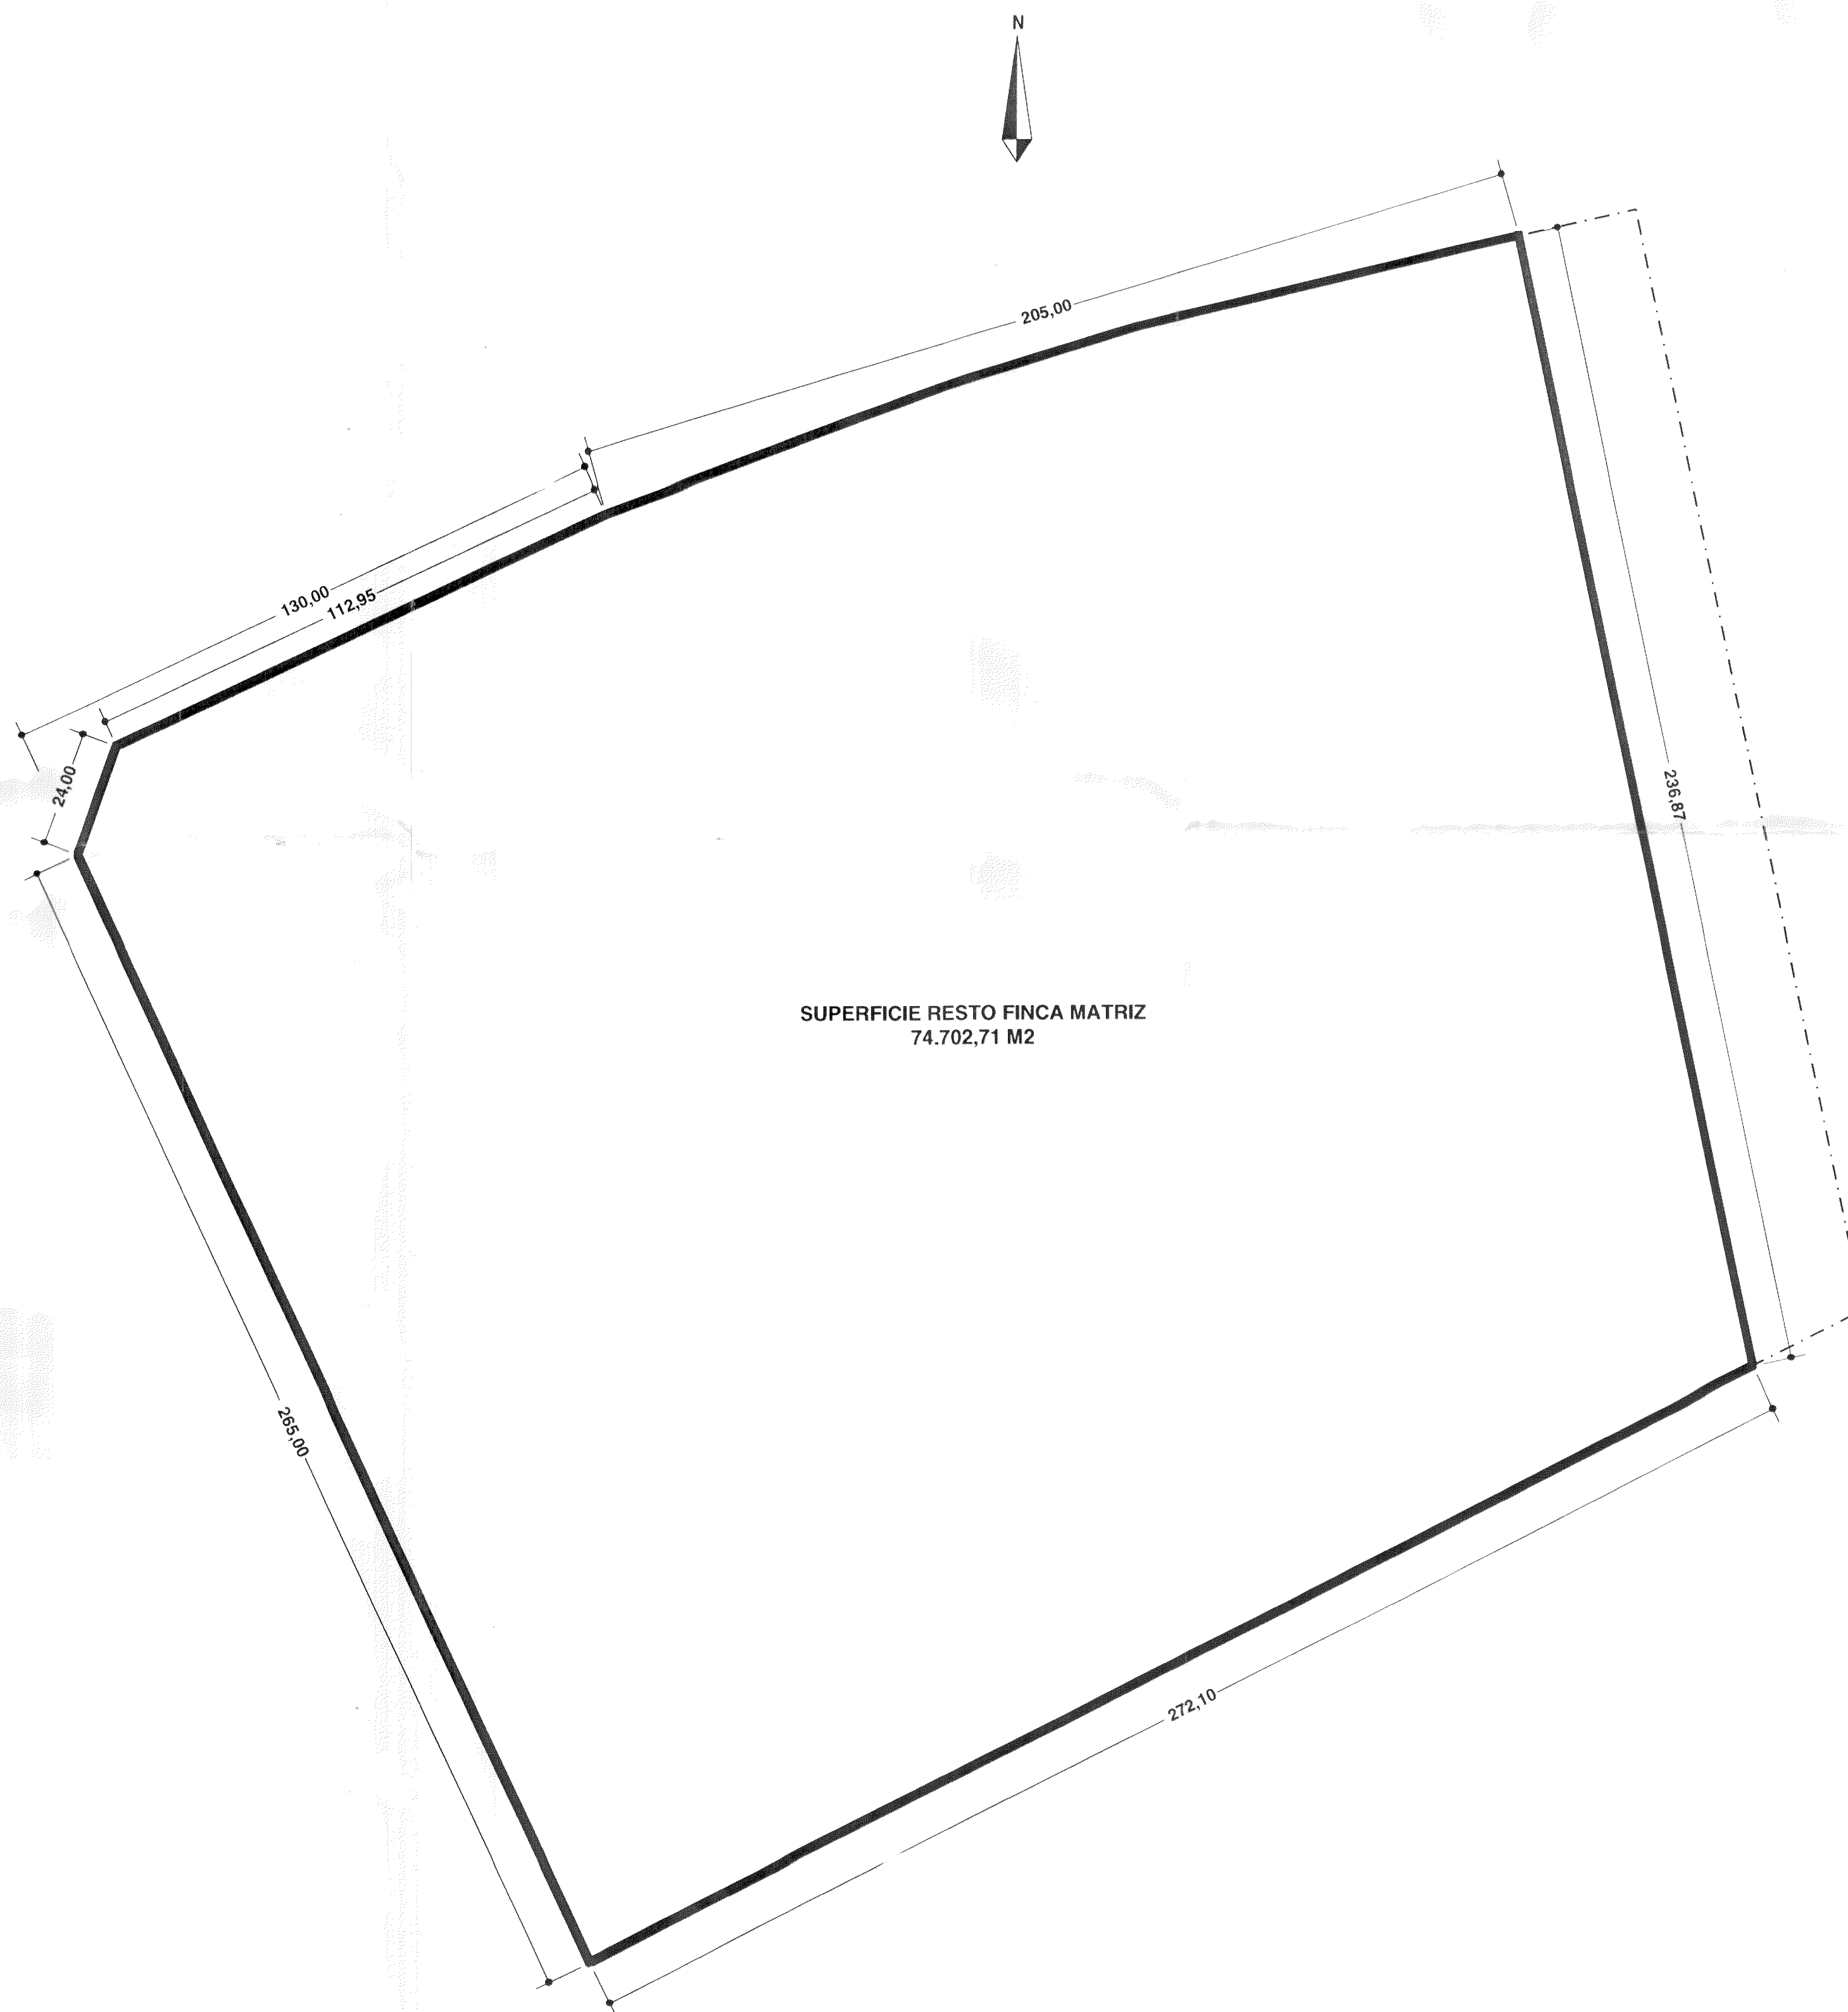


SUPERFICIE RESTO FINCA MATRIZ
74.702,71 M2

NOTA : DEBIDO A LAS DIMENSIONES DE LA PARCELA
SE HA SUSTITUIDO LA ESCALA 1/500 SOLICITADA POR
EL P.G.O.U. POR LA ESCALA 1/1.000



PRESENTES PLANOS Y DOCUMENTOS
SE HAN REVISADO POR LA COMISION
DEL GOBIERNO DE BURGOS
2-2-2001

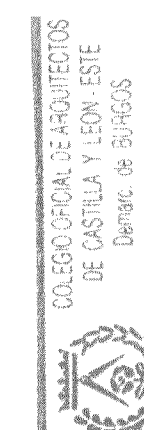

19 JUN. 2001

VISADO

PROYECTO DE PARCELACION PARCELA TALLERES ARA S.L.
POLIGONO INDUSTRIAL VILLALONQUEJAR
BURGOS

PLANO Nº 05
ESCALA 1/ 1.000 RESTO FINCA MATRIZ REFERENCIADA A PARCELARIO

PROPIEDAD TALLERES ARA S.L.

ARQUITECTO CESAR MORCILLO BOBILLO



SUPERFICIE RESTO FINCA MATRIZ = 74.702,71 M2
EDIFICABILIDAD SEGUN P.G.O.U. = 74.702,71 M2 X 0,8 M2/M2 = 59.762,17 M2
EDIFICABILIDAD CONSUMIDA HASTA LA FECHA = 10.700 M2
RESTO DE EDIFICABILIDAD = 49.062,17 M2

TALLERES ARA S.L.



LOS TRECE
Reg. en el
DE G. 1999
COMISION
22 AGO. 2001

SUPERFICIE FINCA SEGREGADA = 5.843,79 M2
EDIFICABILIDAD SEGUN P.G.O.U. = 5.843,79 M2 X 0,8 M2/M2 = 4.675,03 M2
EDIFICABILIDAD CONSUMIDA HASTA LA FECHA = 0,00 M2
RESTO DE EDIFICABILIDAD = 4.675,03 M2

COLEGIO OFICIAL DE ARQUITECTOS
DE CASTILLA Y LEON - ESTE
Demarc. de BURGOS

19 JUN. 2001

VISADO

NOTA : DEBIDO A LAS DIMENSIONES DE LA PARCELA
SE HA SUSTITUIDO LA ESCALA 1/500 SOLICITADA POR
EL P.G.O.U. POR LA ESCALA 1/1.000

PROYECTO DE PARCELACION PARCELA TALLERES ARA S.L.
POLIGONO INDUSTRIAL VILLALONQUEJAR
BURGOS

PLANO N° 06 EDIFICABILIDAD SEGUN P.G.O.U.
ESCALA 1/ 1.000 EDIFICACIONES EXISTENTES

PROPIEDAD TALLERES ARA S.L.

ARQUITECTO CESAR MORCILLO BOBILLO