


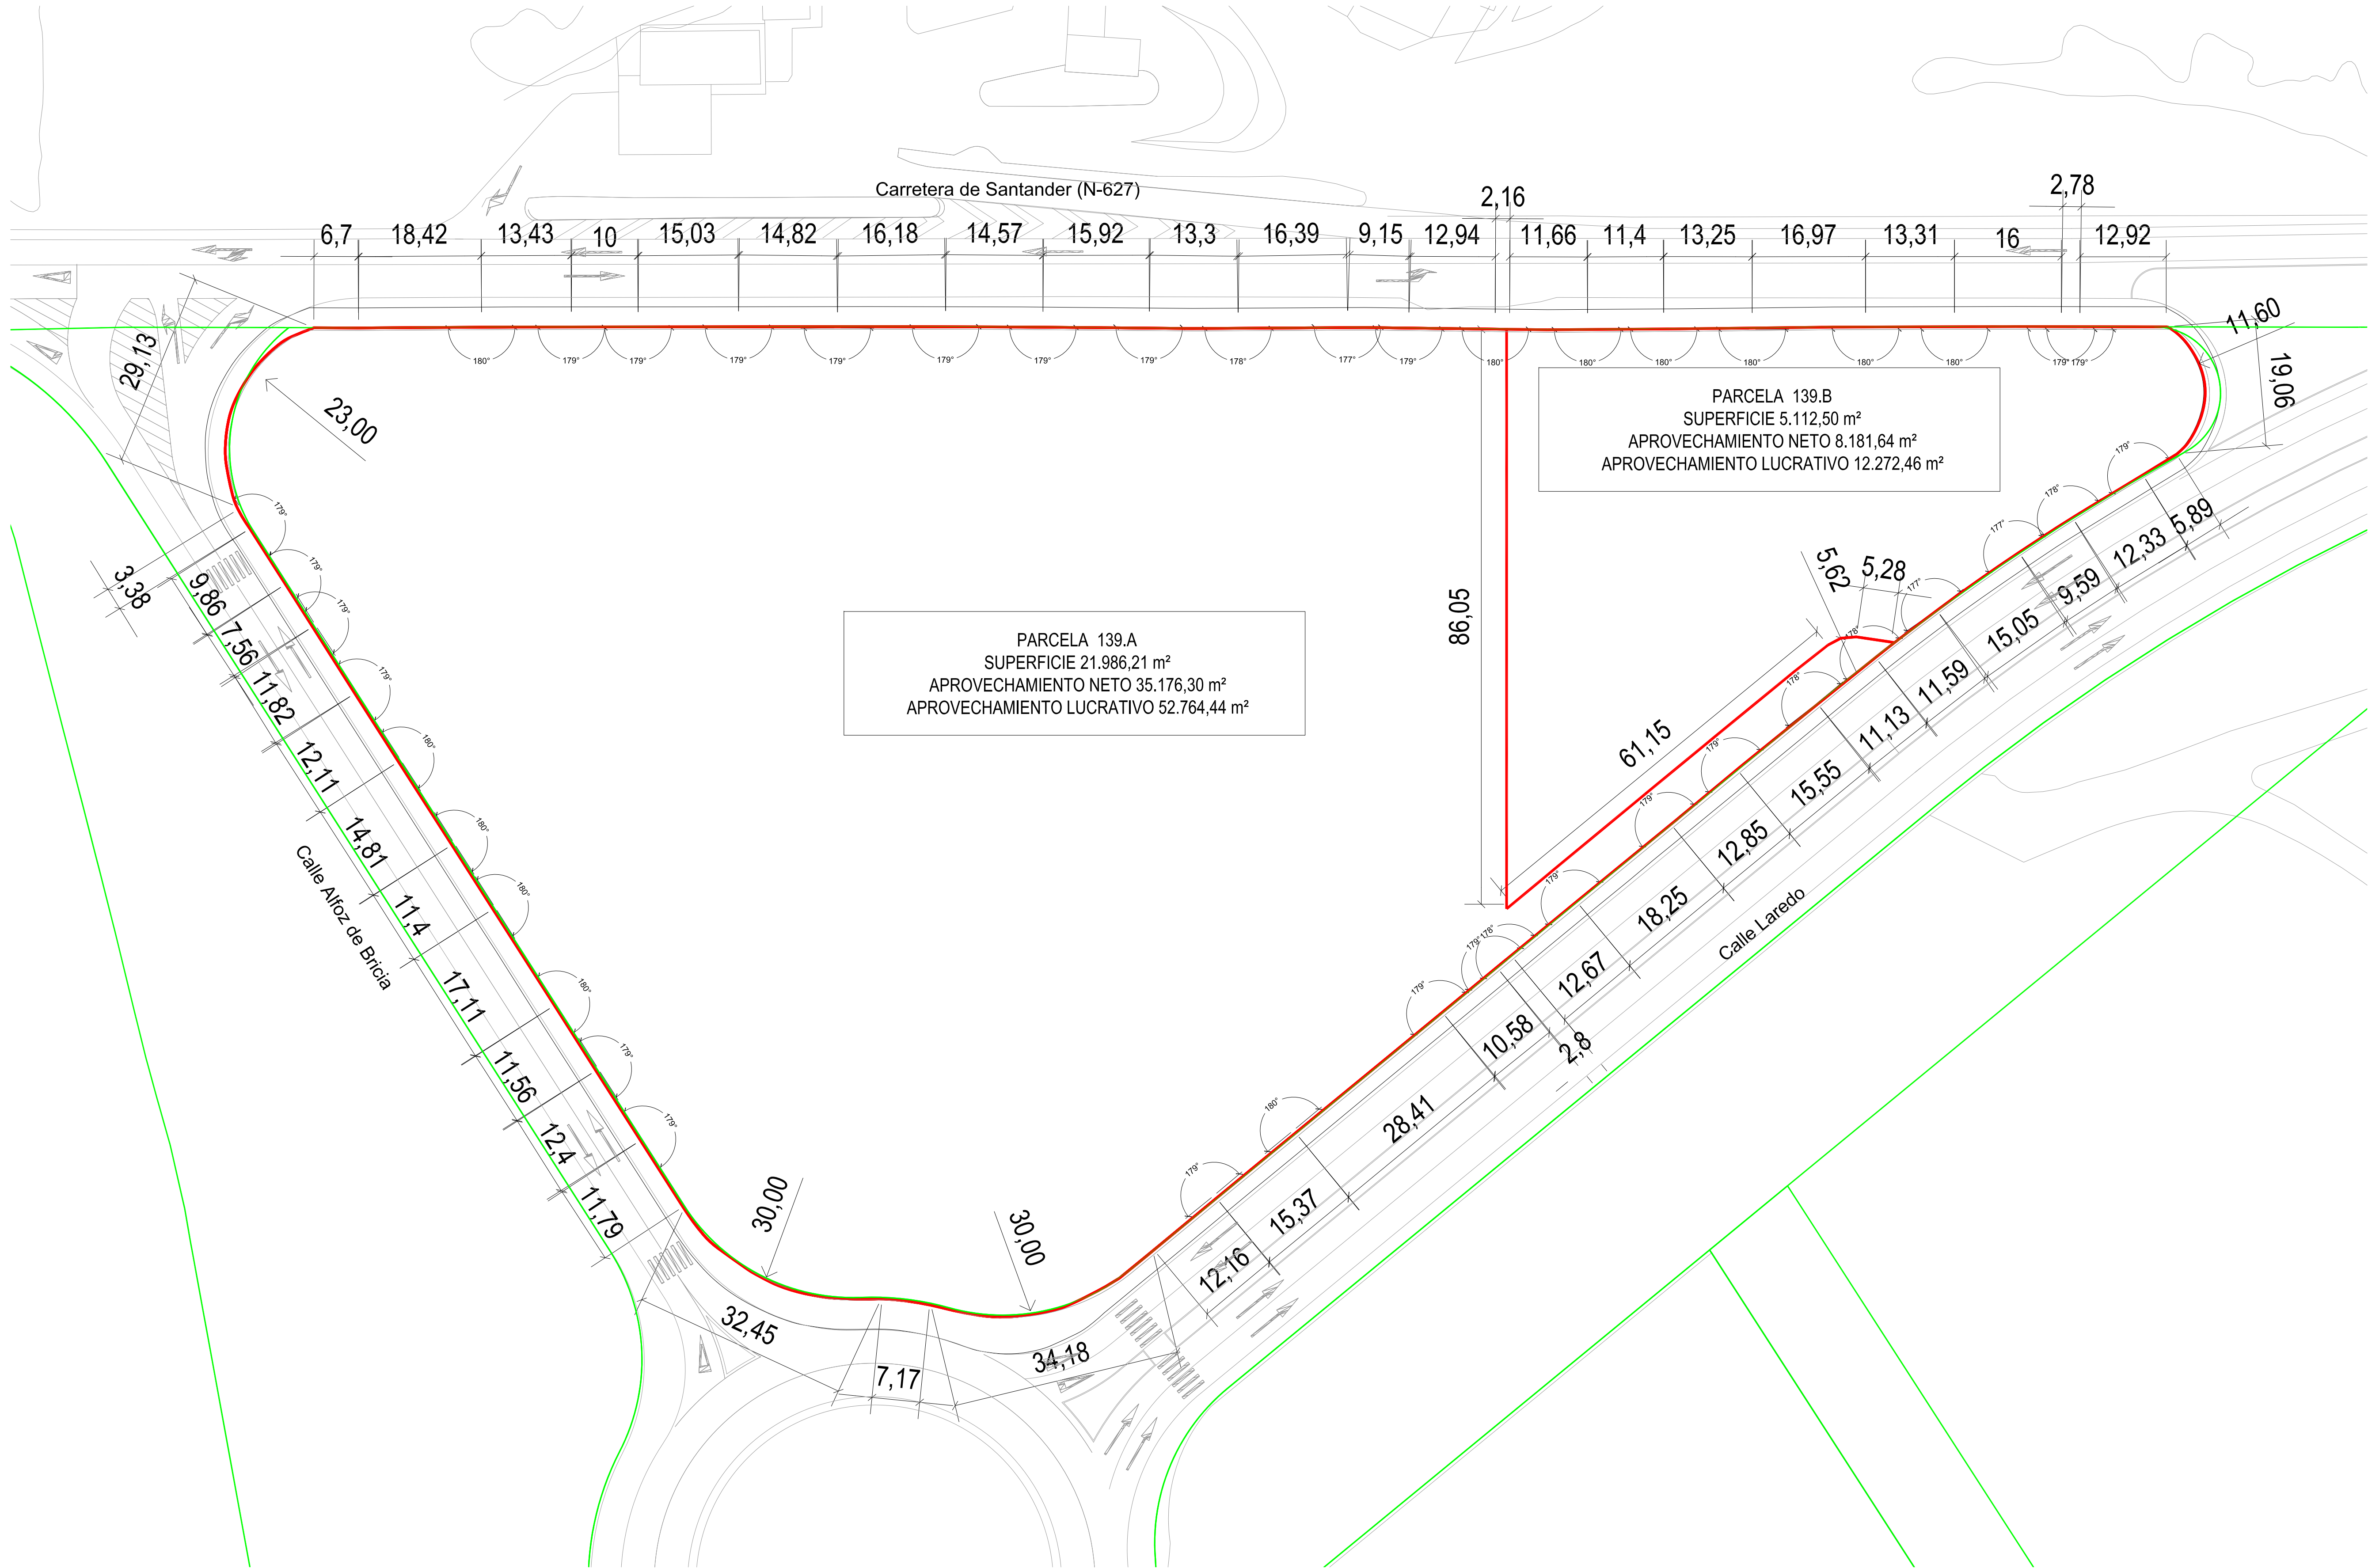

cliente

proyecto

PROYECTO DE SEGREGACIÓN

emplazamiento

PARCELA 139-MT2 SECTOR 26

VILLALONQUEJAR IV

BURGOS

contenido plano

SUPERPOSICION DE

PARCELAS SEGREGADAS

SOBRE

PLANTEAMIENTO VIGENTE

plano nº

06

dibujado

J.G.R.

expediente

escala

1:500

comprobado

J.R.B.

archivo

fecha

Julio 2017

EL PETICIONARIO

Arquitecto

Javier Rodríguez Blázquez.

Col. nº:

11.892

inel

arquitectura e ingeniería

Gisell Ferrer 94, 1º

08012 Badalona, BARCELONA

Tel. +34 934 602 721

Fax +34 934 601 640

centralbadalona@inel2000.com

www.inel-2000.com

Juan Bravo 32, 1º Izda.

28006 MADRID

Tel. +34 914 315 898

Fax +34 915 776 241

delegacion.madrid@inel-2000.com

QUEDA TOTALMENTE PROHIBIDA LA REPRODUCCION DE ESTE PLANO SIN PREVIA AUTORIZACION