


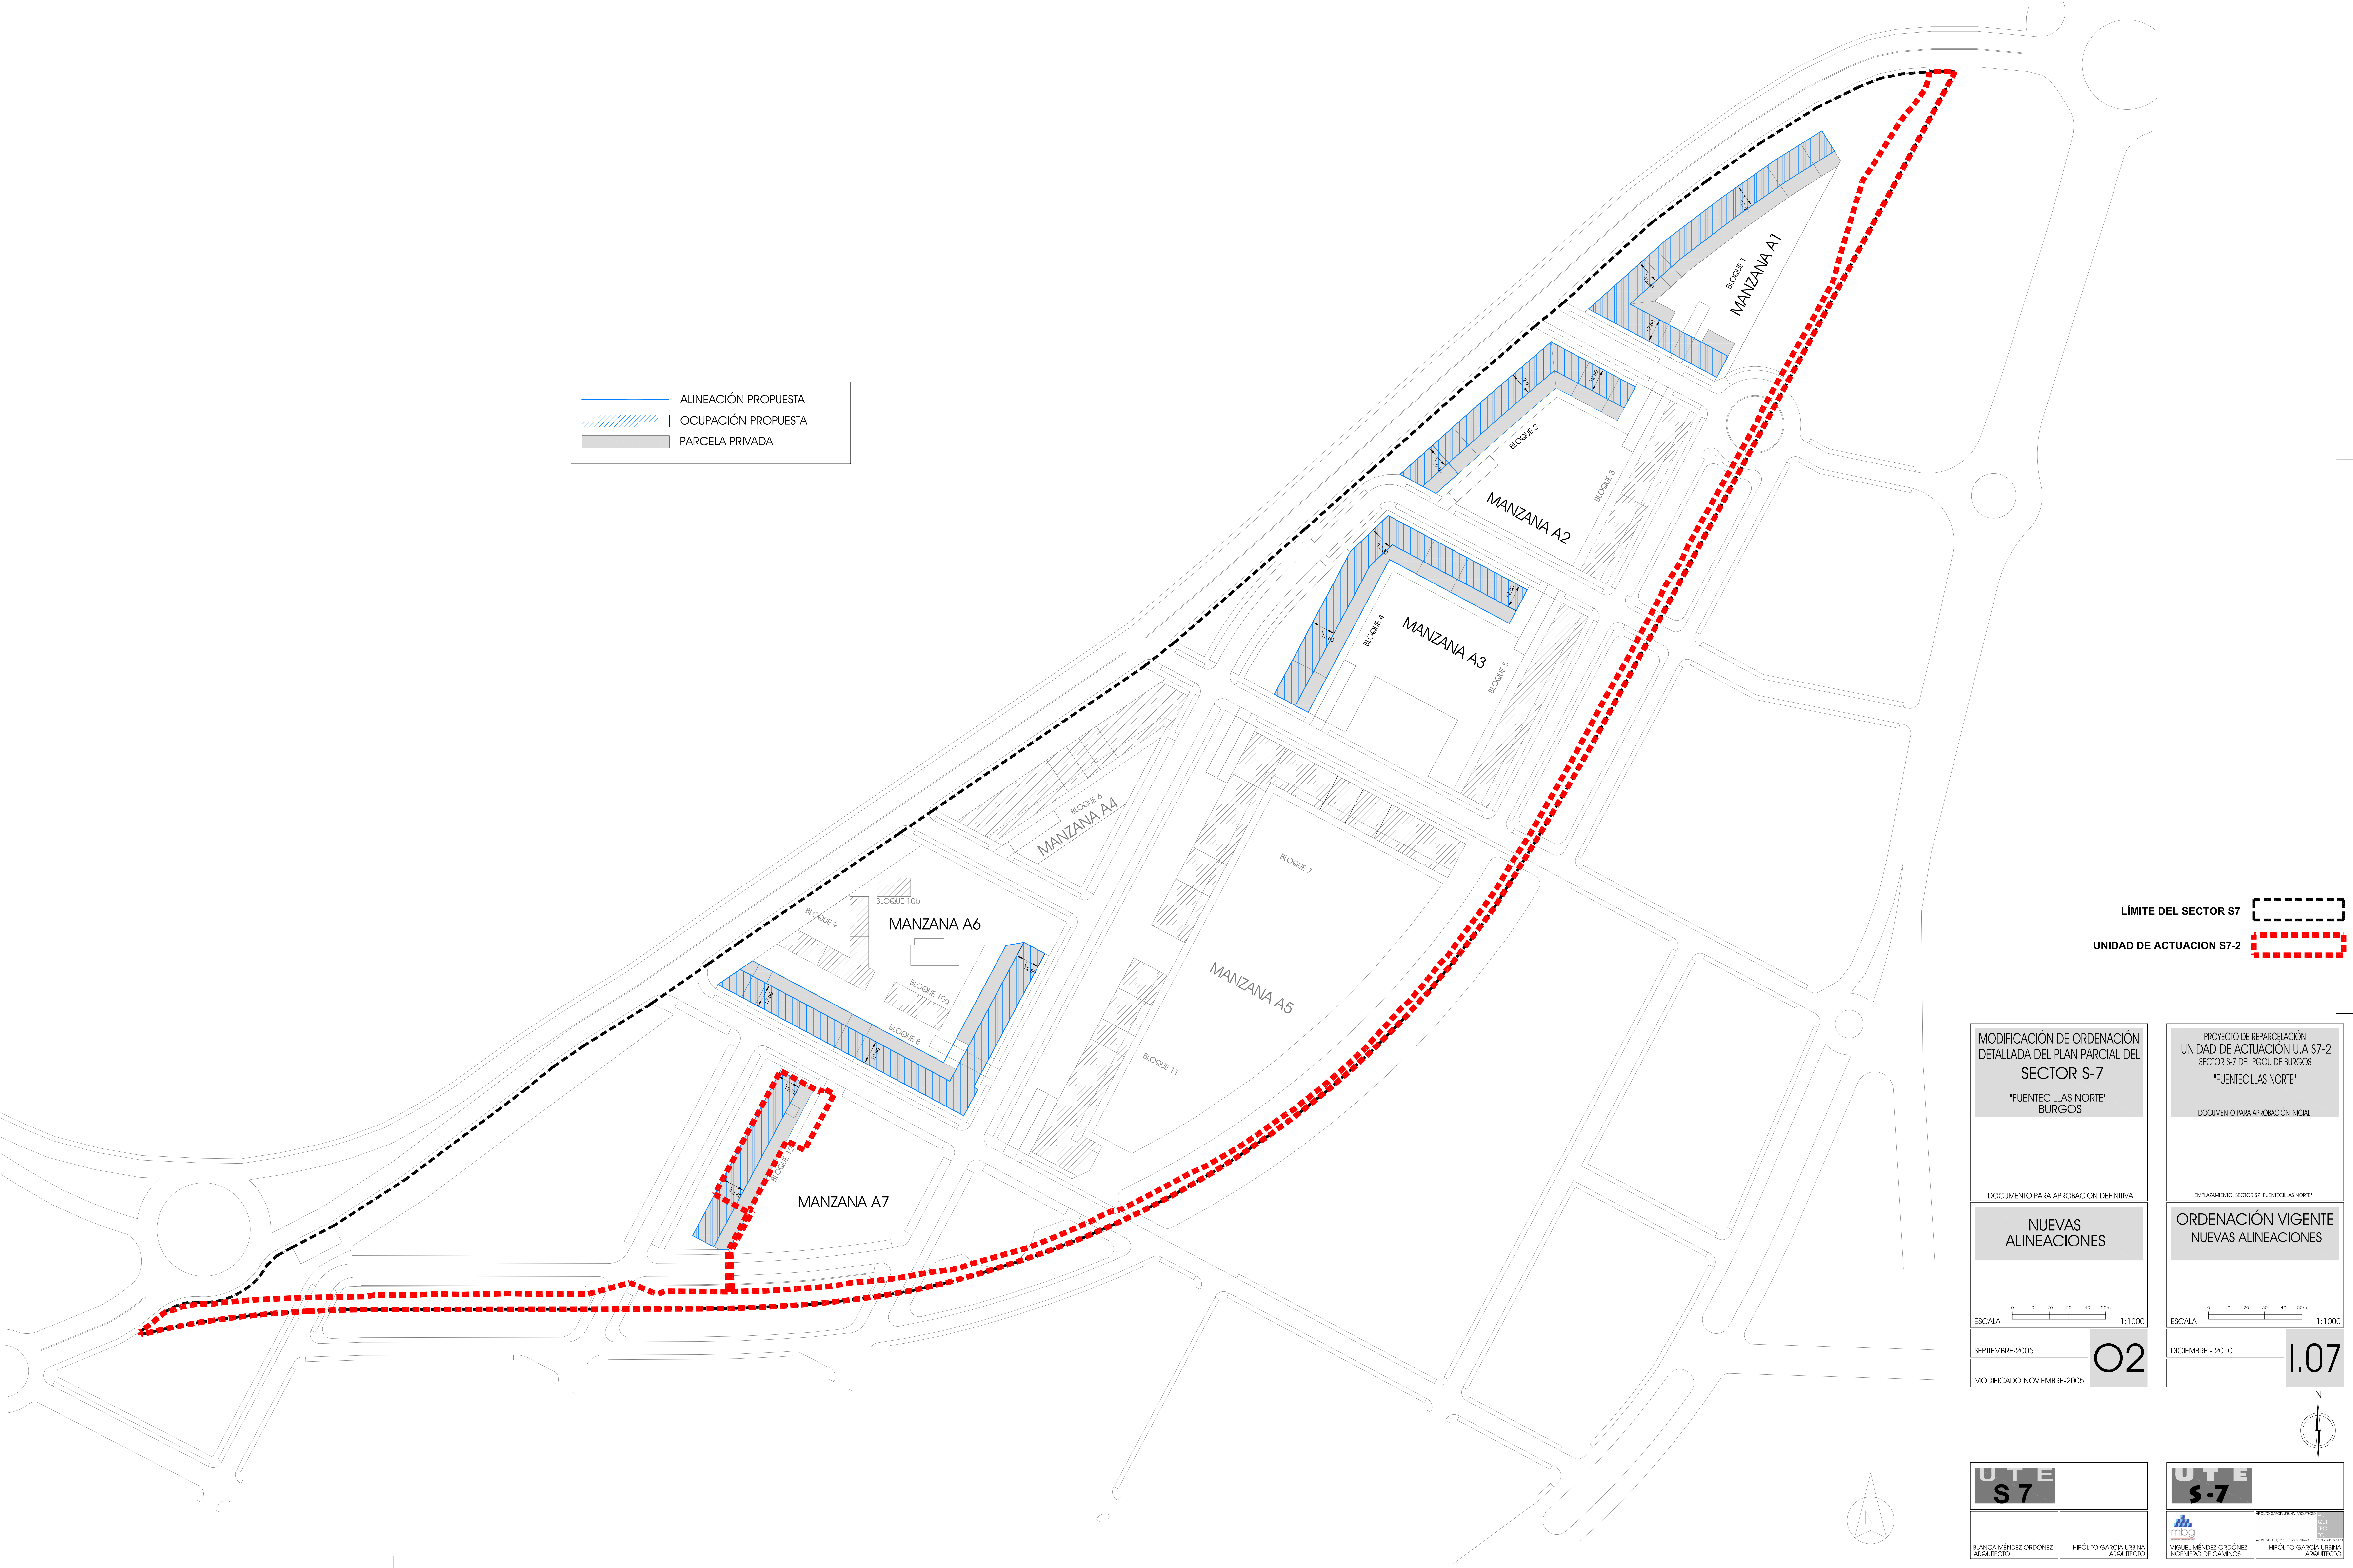

ALINEACIÓN PROPUESTA

OCUPACIÓN PROPUESTA

PARCELA PRIVADA

LÍMITE DEL SECTOR S7

UNIDAD DE ACTUACION S7-2

MODIFICACIÓN DE ORDENACIÓN
DETALLADA DEL PLAN PARCIAL DEL
SECTOR S-7
"FUENTECILLAS NORTE"
BURGOS

DOCUMENTO PARA APROBACIÓN DEFINITIVA

NUEVAS
ALINEACIONES

ESCALA 0 10 20 30 40 50m 1:1000

SEPTIEMBRE-2005

MODIFICADO NOVIEMBRE-2005

O2

PROYECTO DE REPARCELACIÓN
UNIDAD DE ACTUACIÓN U.A S7-2
SECTOR S-7 DEL PGOU DE BURGOS
"FUENTECILLAS NORTE"
DOCUMENTO PARA APROBACIÓN INICIAL

EMPLAZAMIENTO: SECTOR S7 "FUENTECILLAS NORTE"

ORDENACIÓN VIGENTE
NUEVAS ALINEACIONES

ESCALA 0 10 20 30 40 50m 1:1000

DICIEMBRE - 2010

I.07

UTE
S7

BLANCA MÉNDEZ ORDÓÑEZ
ARQUITECTO

HIPÓLITO GARCÍA URBINA
ARQUITECTO

UTE
S-7

PROYECTO DE REPARCELACIÓN
UNIDAD DE ACTUACIÓN U.A S7-2
SECTOR S-7 DEL PGOU DE BURGOS
"FUENTECILLAS NORTE"
DOCUMENTO PARA APROBACIÓN INICIAL
MIGUEL MÉNDEZ ORDÓÑEZ
INGENIERO DE CAMINOS
HIPÓLITO GARCÍA URBINA
ARQUITECTO