


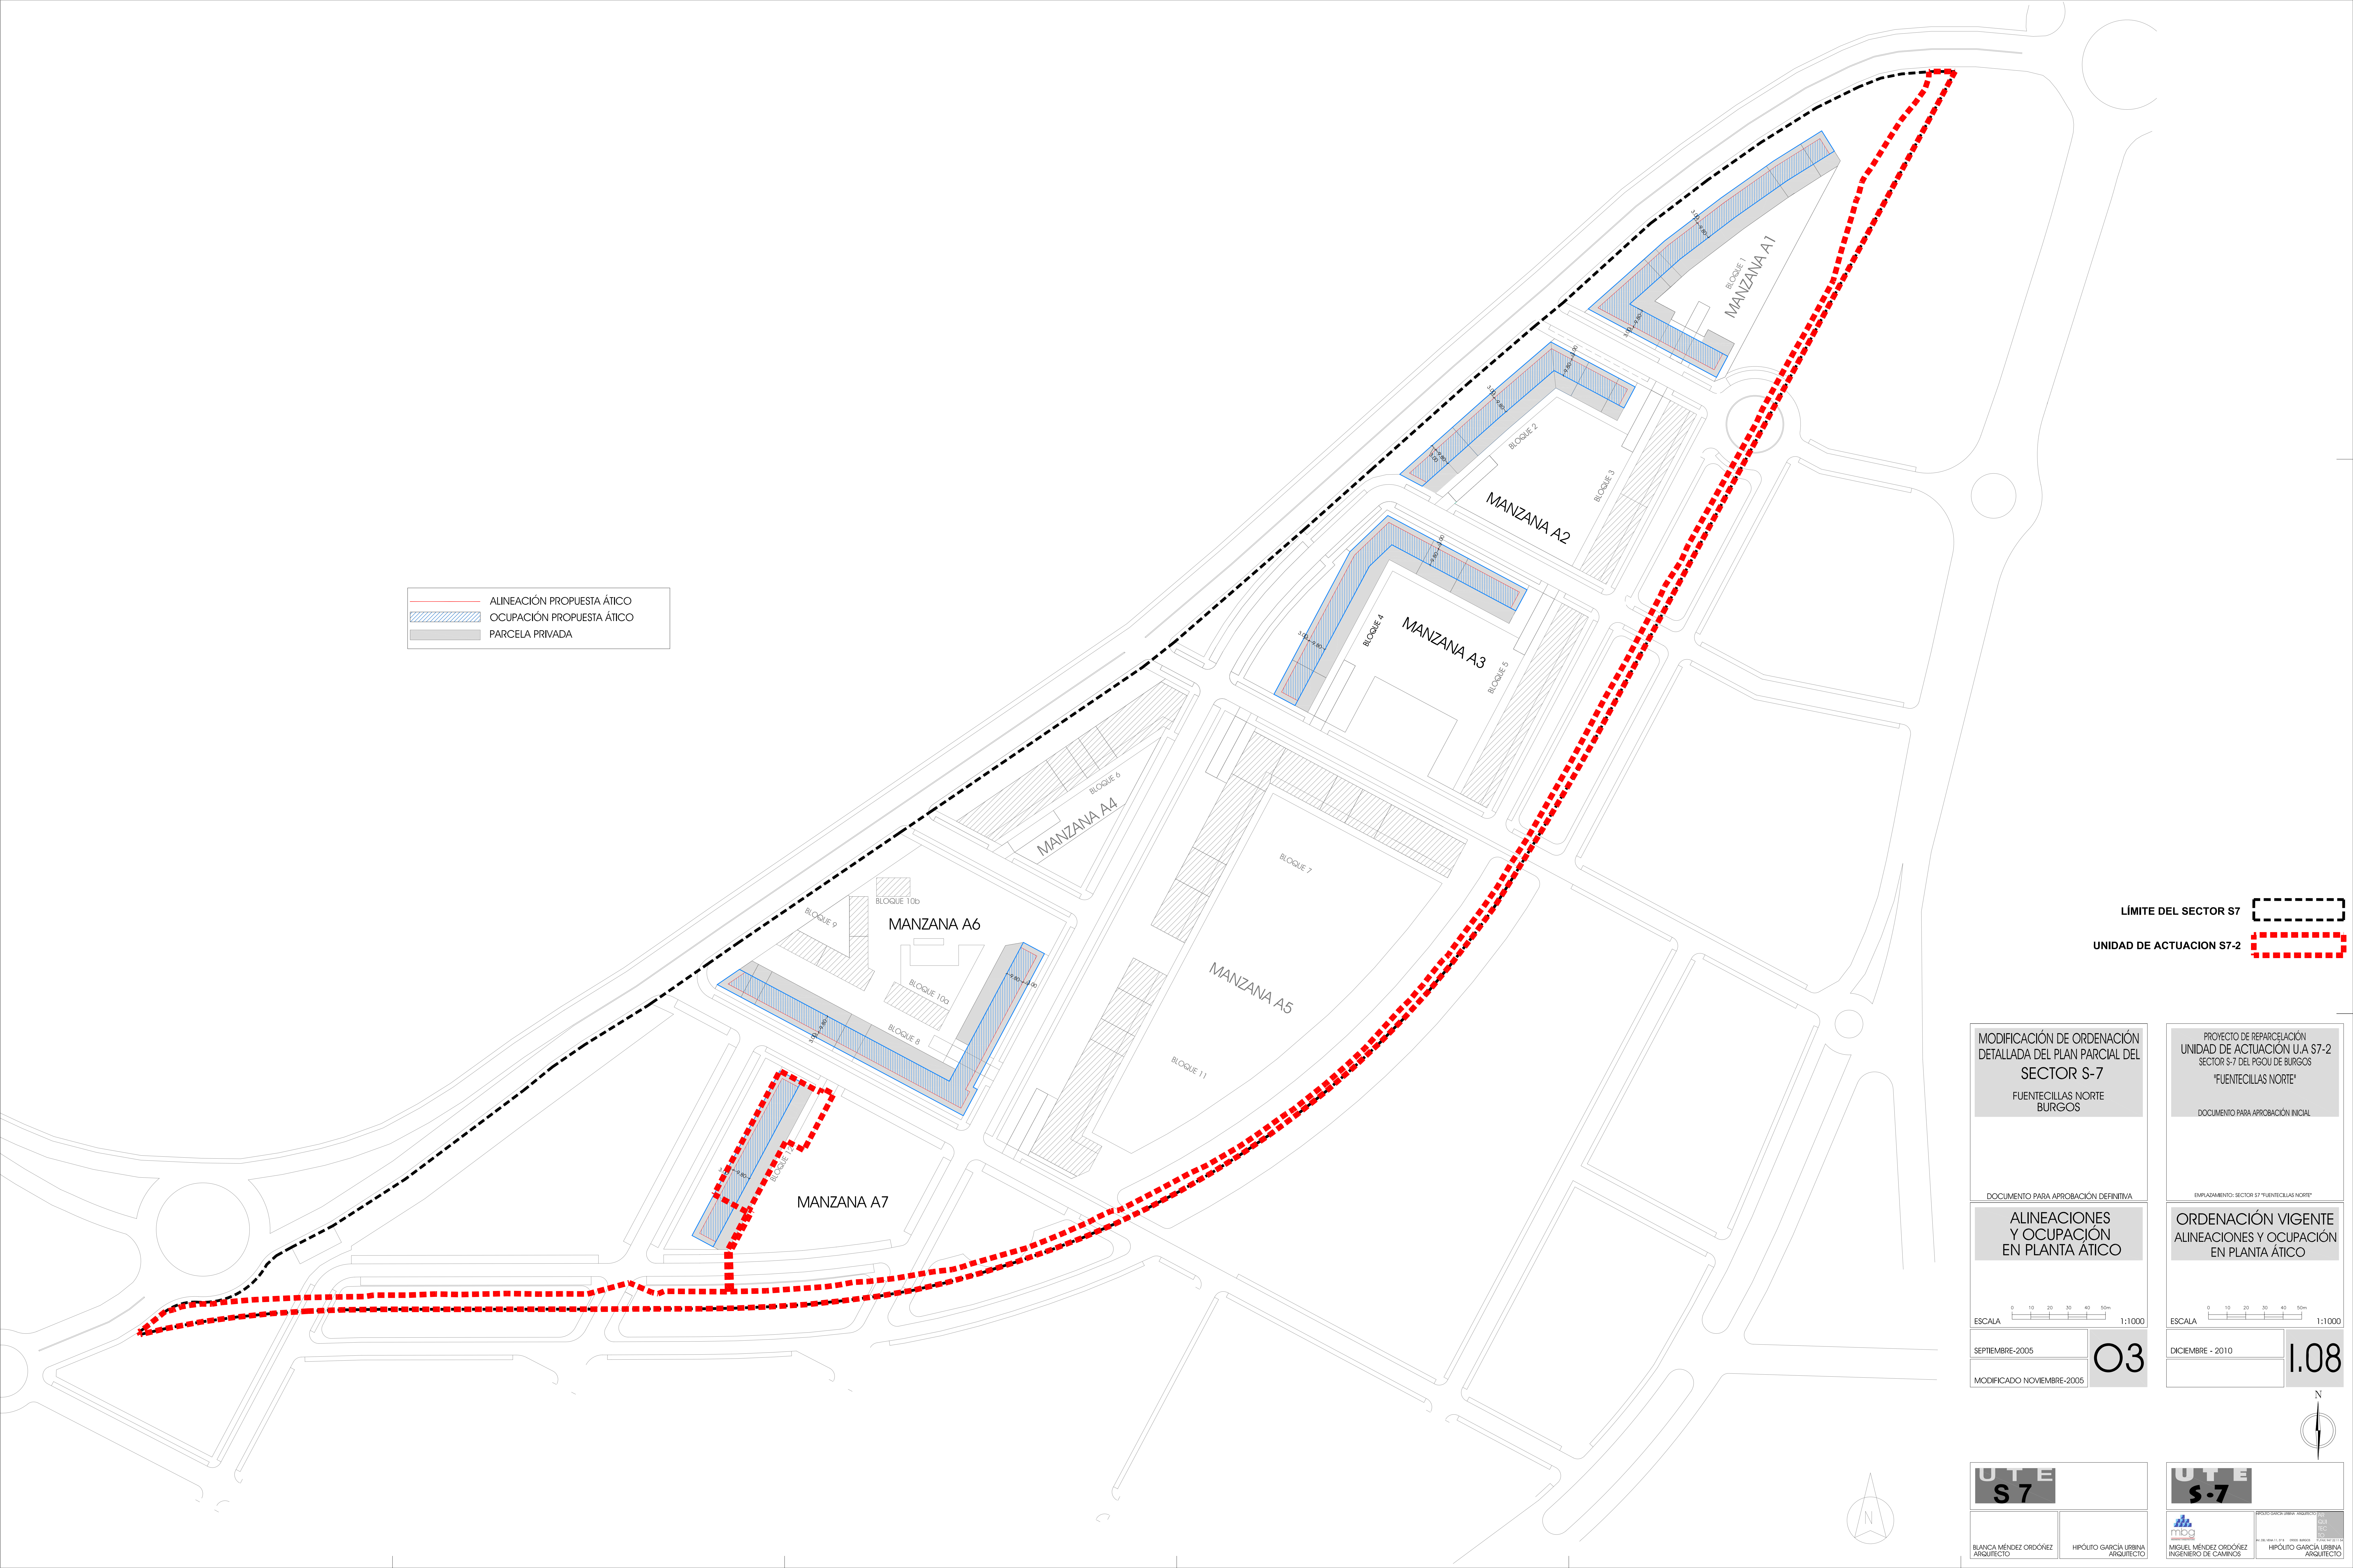


ALINEACIÓN PROPUESTA ÁTICO
 OCUPACIÓN PROPUESTA ÁTICO
 PARCELA PRIVADA

LÍMITE DEL SECTOR S7
 UNIDAD DE ACTUACION S7-2

MODIFICACIÓN DE ORDENACIÓN
 DETALLADA DEL PLAN PARCIAL DEL
 SECTOR S-7
 FUENTECILLAS NORTE
 BURGOS

DOCUMENTO PARA APROBACIÓN DEFINITIVA

ALINEACIONES
 Y OCUPACIÓN
 EN PLANTA ÁTICO

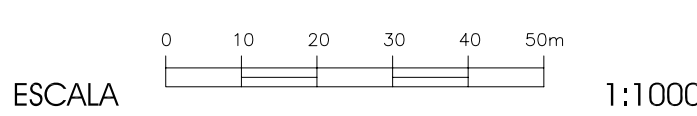


ESCALA 1:1000
 SEPTIEMBRE-2005
 MODIFICADO NOVIEMBRE-2005

O3


PROYECTO DE REPARCELACIÓN
 UNIDAD DE ACTUACIÓN U.A S7-2
 SECTOR S-7 DEL PGOU DE BURGOS
 "FUENTECILLAS NORTE"
 DOCUMENTO PARA APROBACIÓN INICIAL

EMPLAZAMIENTO: SECTOR S7 "FUENTECILLAS NORTE"

ORDENACIÓN VIGENTE
 ALINEACIONES Y OCUPACIÓN
 EN PLANTA ÁTICO

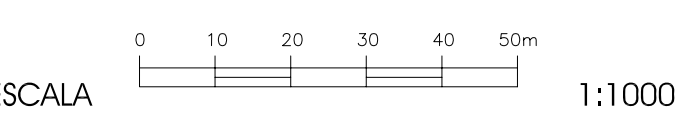

ESCALA 1:1000
 DICIEMBRE - 2010

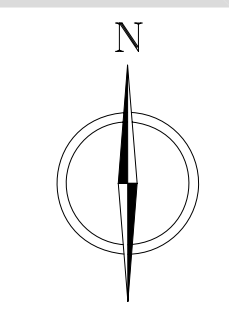

UTE S7

BLANCA MÉNDEZ ORDÓÑEZ
 ARQUITECTO
 HIPÓLITO GARCÍA LIBRINA
 ARQUITECTO

UTE S-7

MIGUEL MÉNDEZ ORDÓÑEZ
 INGENIERO DE CAMINOS
 HIPÓLITO GARCÍA LIBRINA
 ARQUITECTO